




MINISTERO DELLE FINANZE
DIREZIONE GENERALE DEL CATASTO E DEI SERVIZI TECNICI ERARIALI
NUOVO CATASTO EDILIZIO URBANO


Lire
200

(R. DECRETO-LEGGE 13 APRILE 1998, N. 959)

Planimetria dell'immobile situato nel Comune di VANZAGO
Ditta COMUNE DI VANZAGO
Allegata alla dichiarazione presentata all'Ufficio Tecnico Erariale di MILANO
Via ROMA n. 2

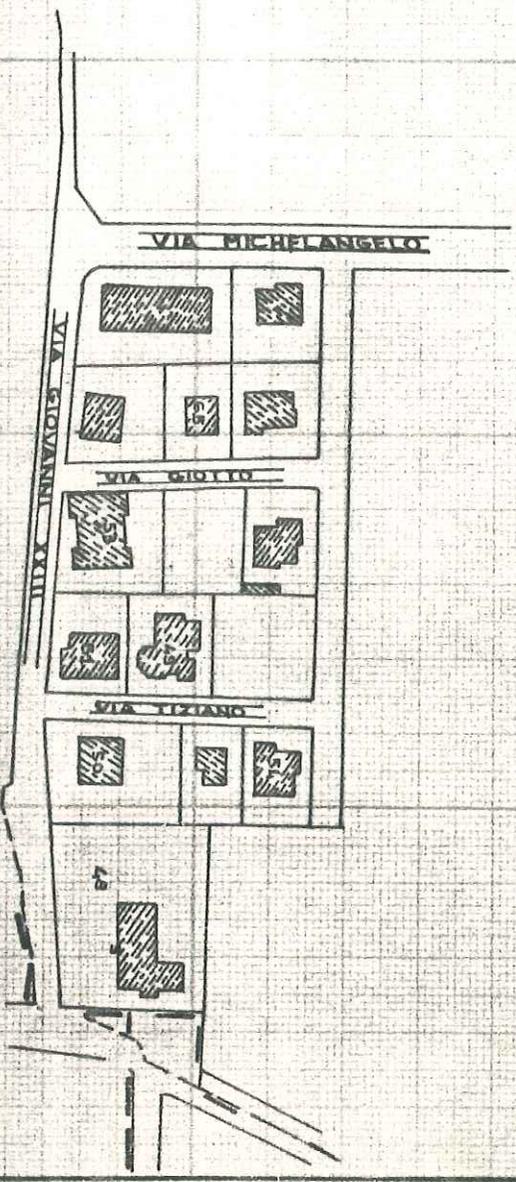

ESTRATTO DI MAPPA
FOGLIO F. Sc. 1:2000

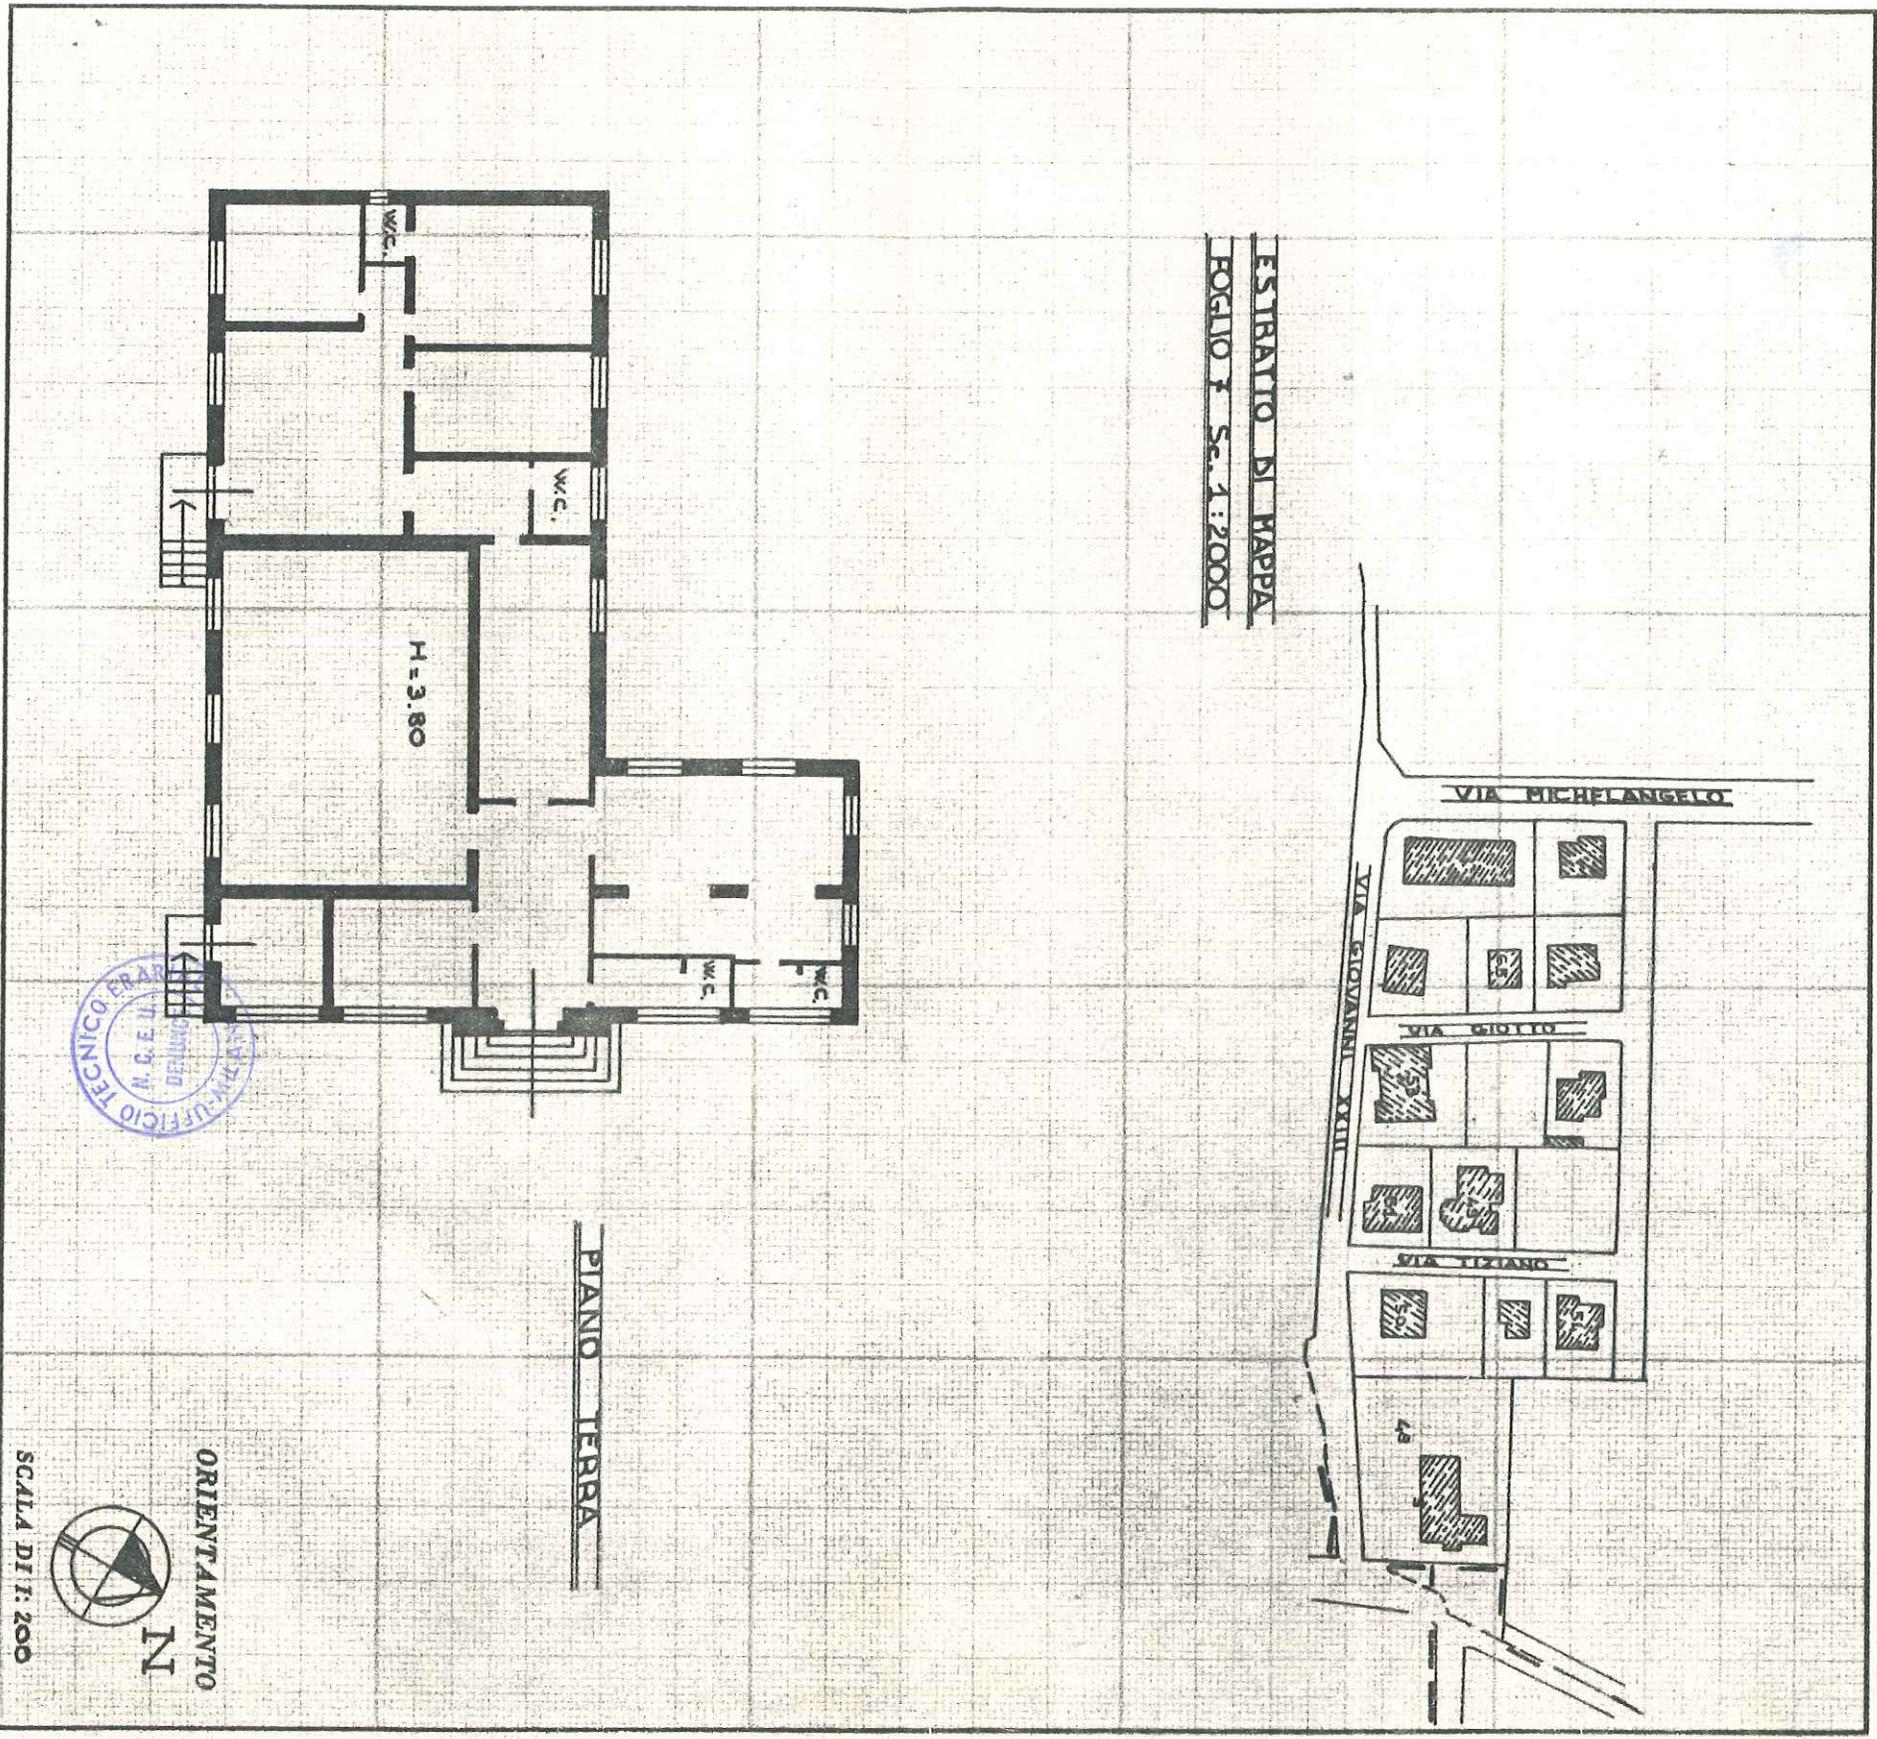

SPAZIO RISERVATO PER LE ANNOTAZIONI D'UFFICIO

DATA
PROT. N°

13 DIC. 1986

1110105

PARTITA 42
FOGLIO 7
MAPPALE 48
SUBALTERNO -

Compilata dal GEOMETRA

(Titolo, nome e cognome del tecnico)

PIERA COLOMBO

Iscritto all'Albo dei GEOMETRI n. 6588

della Provincia di MILANO

DATA 10-11-1986

Firma:

geou

PIERA COLOMBO



SCALA DI F. 200

