



Piano di Governo del Territorio VARIANTE PARZIALE

PGT - APPROVATO con Delibera del C.C. n. XX del XX/XX/XXXX
BURL, serie avvisi e concorsi n. X del XX/XX/XXXX

DP / Documento di Piano / QUADRO CONOSCITIVO

01 qc


Sistema insediativo sovrolocale
Previsioni vigenti



DIRETTORE
dott. Franco Sacchi
CAPO PROGETTO
arch. Fabio Bianchi
GRUPPO DI LAVORO
Area Greca (STAF PIM)
dott. Elena Corsi, arch. Luigi Fregoni (collaboratori esterni)

scala 1:10.000

CENTRO STUDI
novembre 2021
IST_23_20_ELA_TV01_AV_01

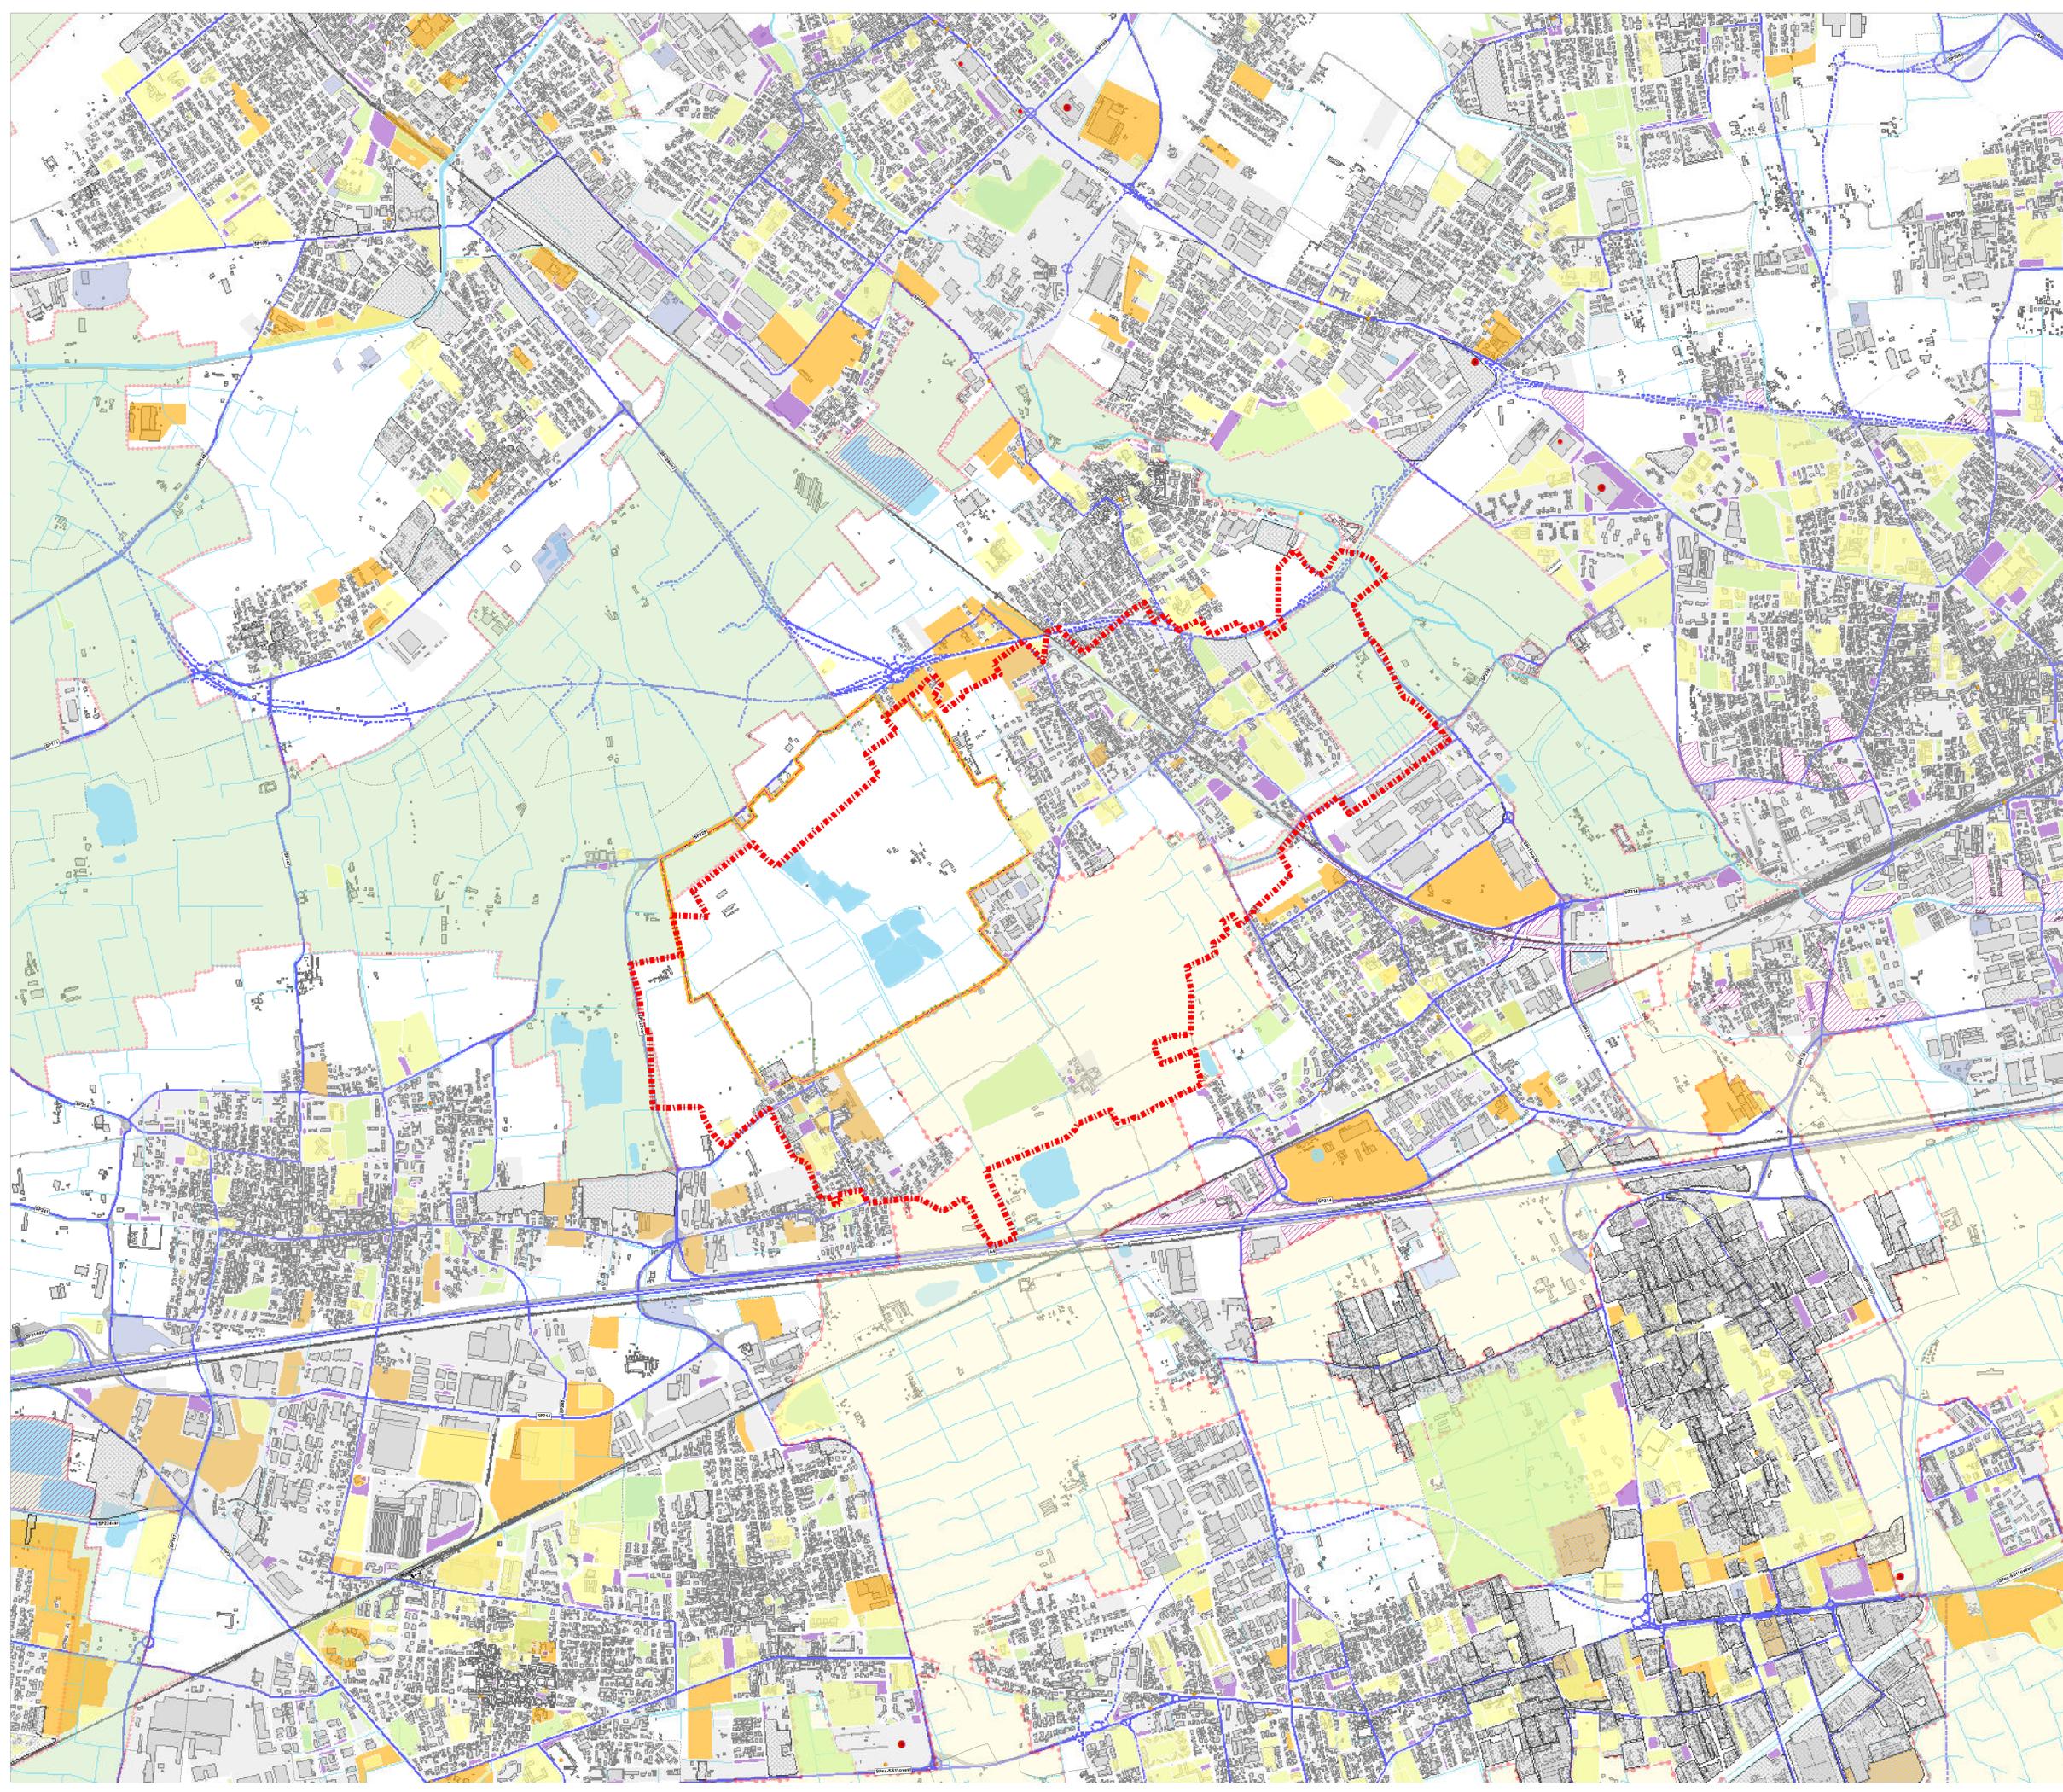

Confine comunale

DOCUMENTO DI PIANO

- Ambiti di Trasformazione [Superficie territoriale]
- Ambiti di Trasformazione [destinazioni d'uso prevalente: R, T,TUR/RIC, PROD]

PIANO DEI SERVIZI

- Aree per servizi di interesse pubblico e generale
- Aree miste verde e attrezzature
- Aree a verde
- Parcheggi e autorimesse
- Attrezzature di deposito e servizio trasporti pubblici
- Impianti tecnologici esistenti
- Impianti tecnologici previsti

PIANO DELLE REGOLE

- Nuclei di Antica Formazione [NAF]
- Tessuto Urbano Consolidato [TUC]
- Pianificazione attuativa o Permessi di Costruire Convenzionato
- Aree non soggette a trasformazione urbanistica

STATO DI ATTUAZIONE PIANIFICAZIONE ATTUATIVA DEL PGT

- ★ In itinere (vigente)
- ★ Istruttoria avviata (agosto 2017)
- ★ Sospeso (agosto 2017)
- ★ Concluso (agosto 2017)
- ★ Rinuncia diritti edificatori (agosto 2017)

SISTEMA INFRASTRUTTURALE

- Rete primaria da riqualificare/potenziare
- Rete primaria prevista
- Rete primaria in costruzione
- Rete principale da riqualificare/potenziare
- Rete principale prevista
- Rete principale in costruzione
- Rete secondaria di primo livello da riqualificare
- Rete secondaria di primo livello prevista
- Rete secondaria di primo livello in costruzione
- Rete secondaria di secondo livello da riqualificare
- Rete secondaria di secondo livello prevista
- Rete secondaria di secondo livello in costruzione

COMMERCIO

- Centri commerciali con Grandi Strutture di Vendita
- Centri commerciali con Medie Strutture di Vendita

- Corsi d'acqua, canali e specchi d'acqua
- Confini comunali

Fonte:
Geoportale della Regione Lombardia; Elaborazioni PIM