


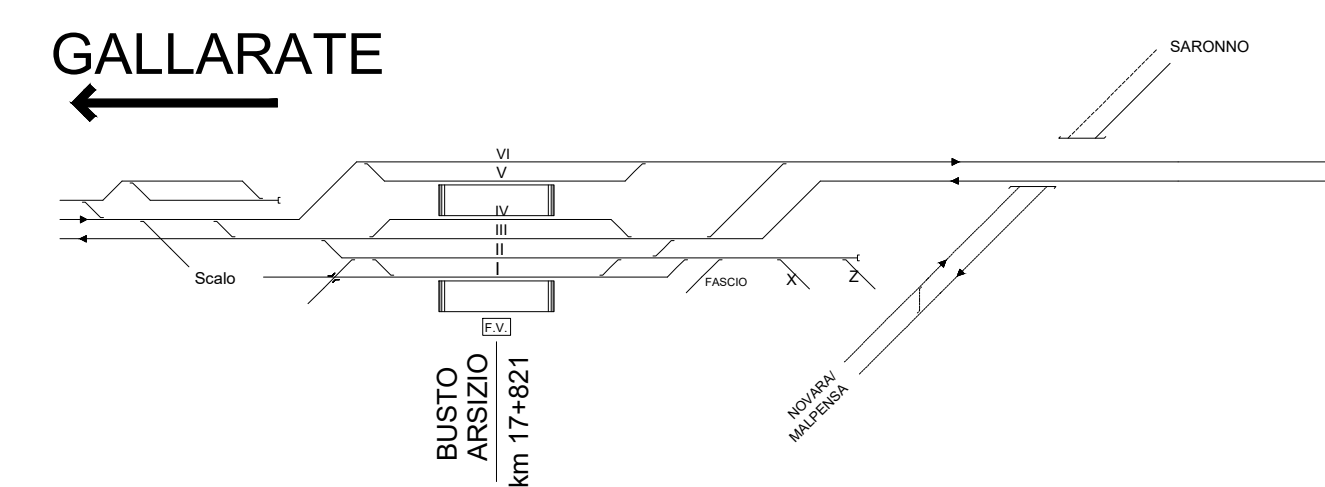
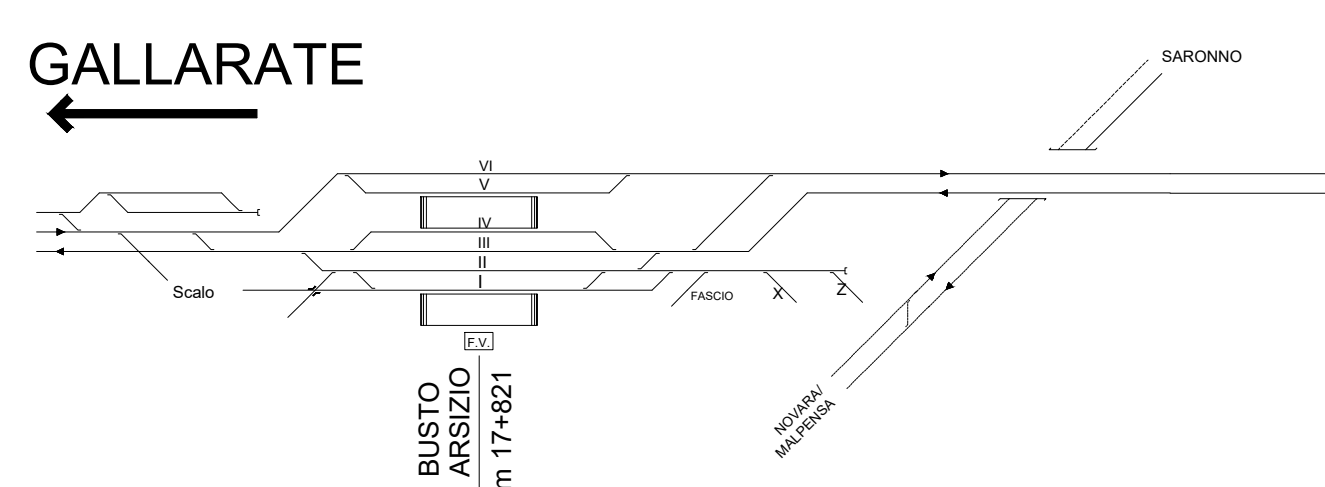
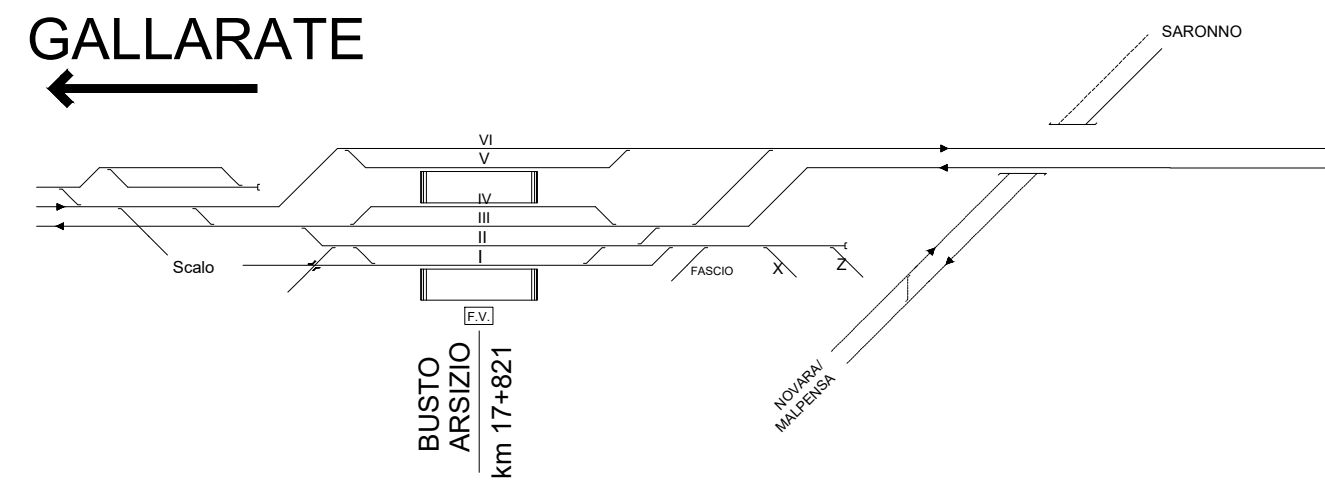


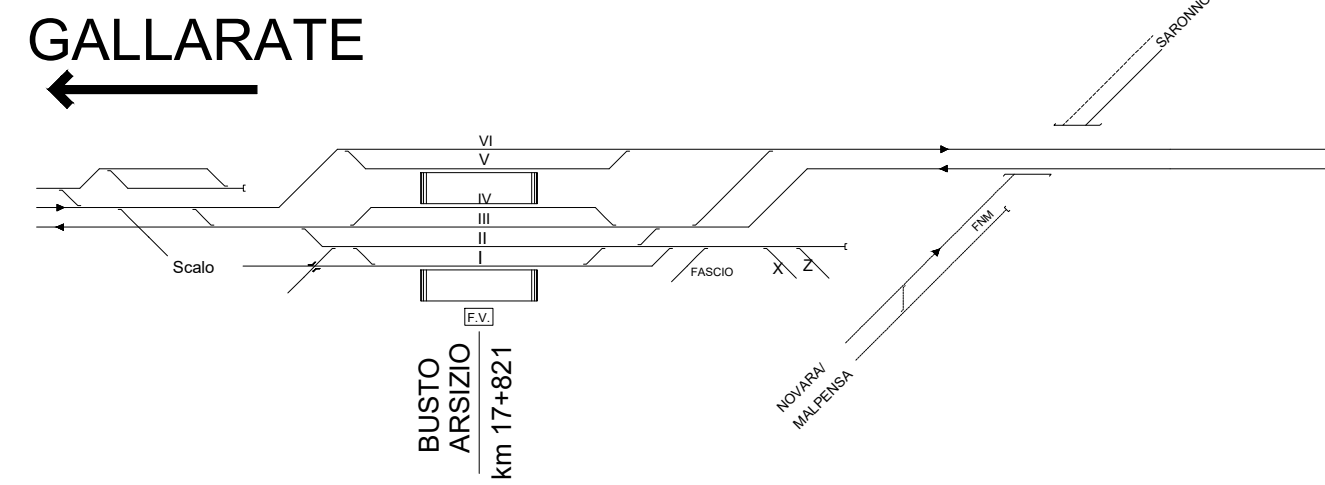


SITUAZIONE DI RIFERIMENTO

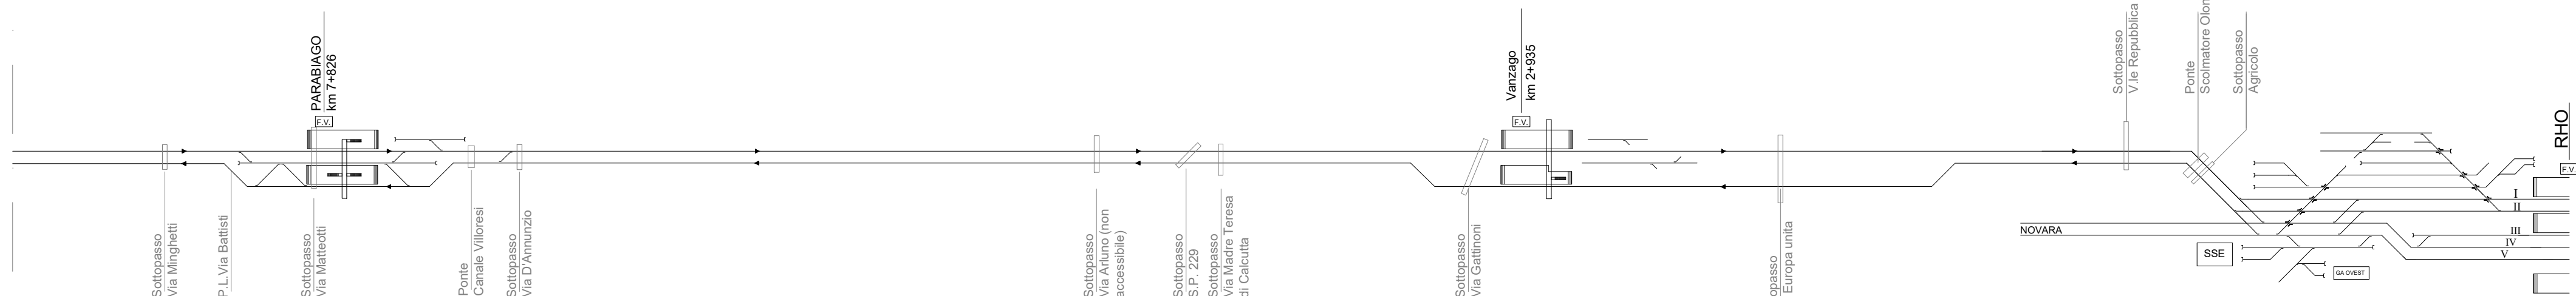


FASE 1.A

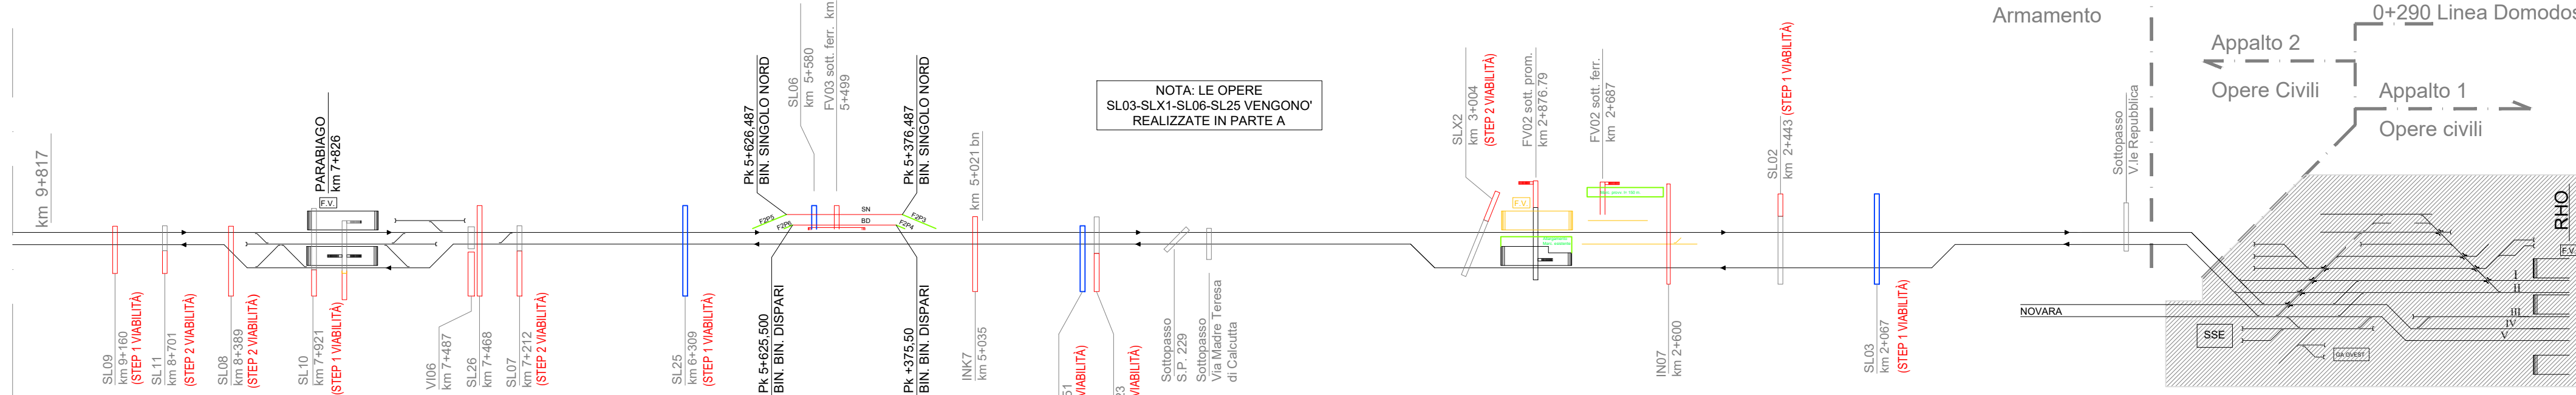

FASE 1.B

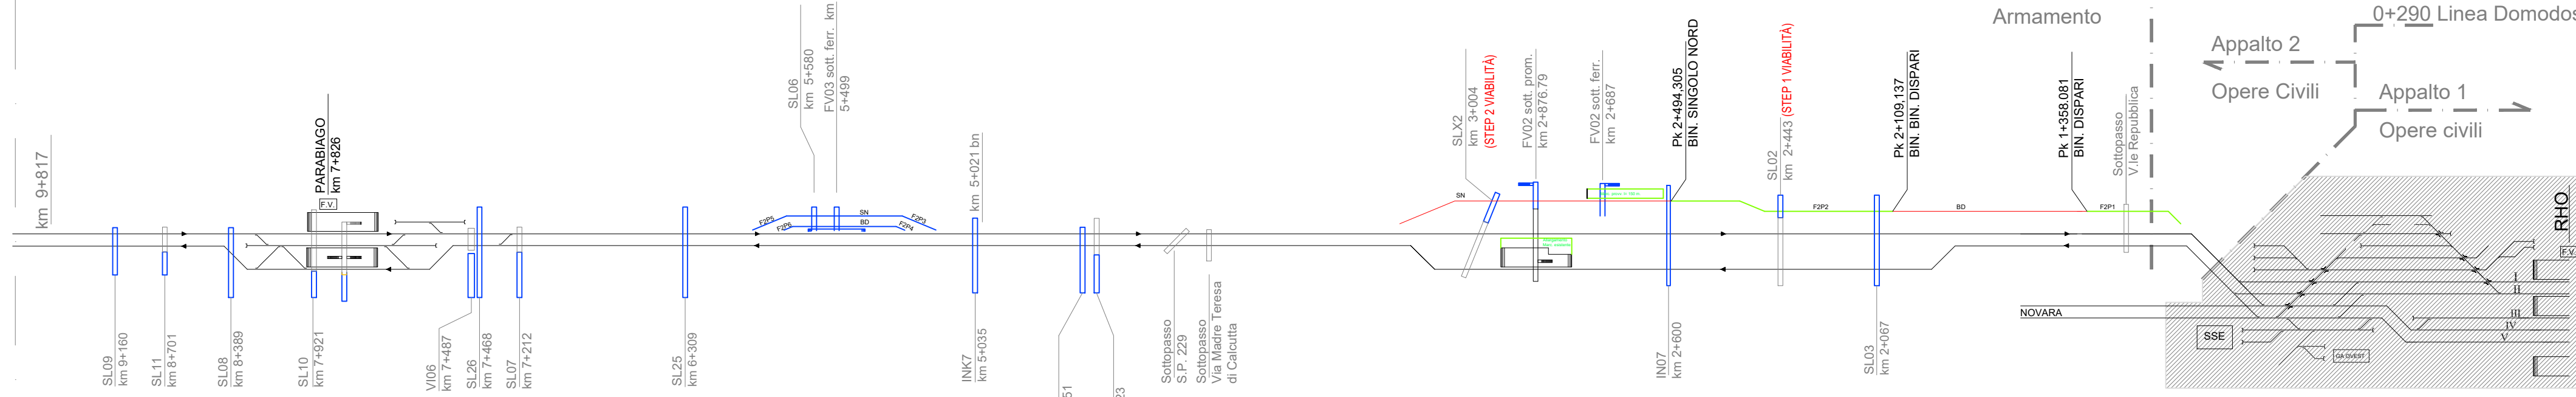

FASE 2

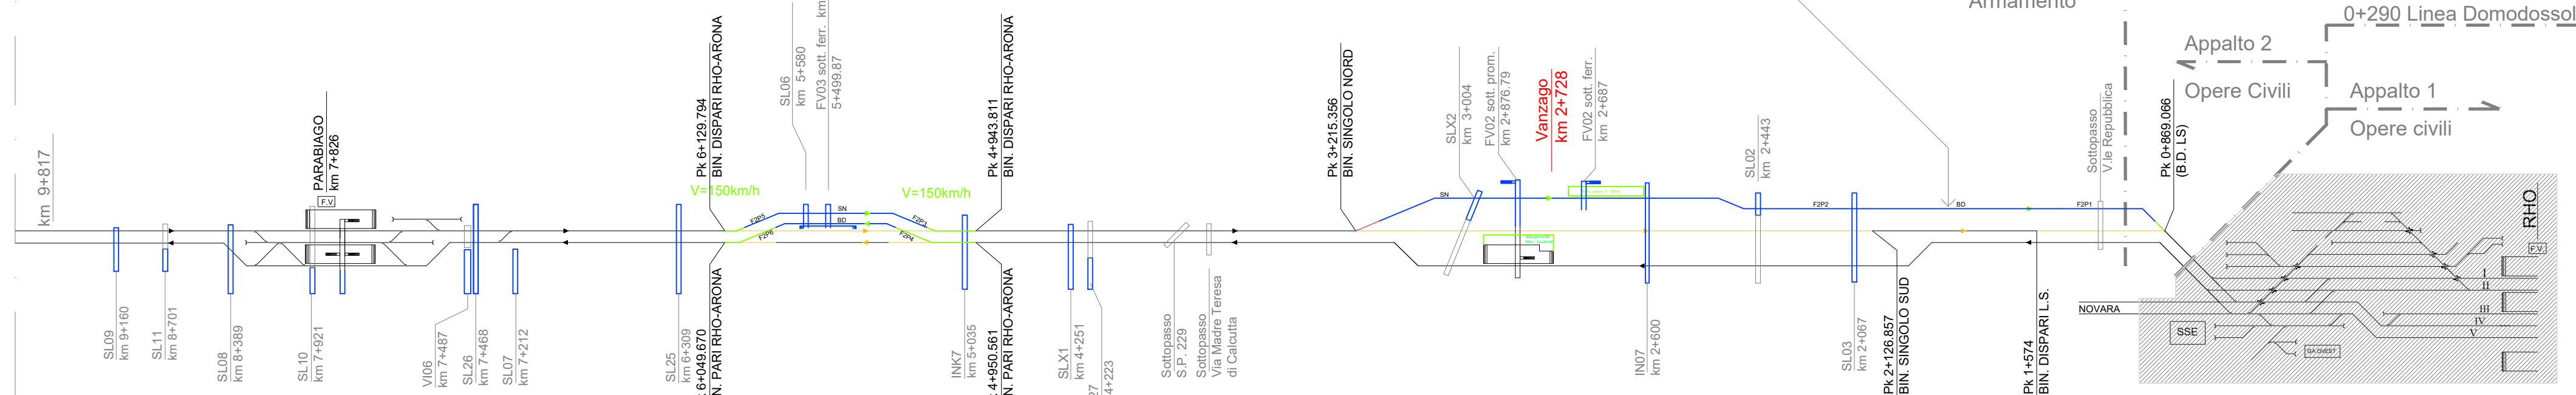

ELABORATI DI RIFERIMENTO

LEGENDA

- COSTRUZIONE
- DEMOLIZIONE
- PROVVISORIO
- SPOSTAMENTO
- REALIZZATO



COMMITTENTE:



DIREZIONE LAVORI:




APPALTATORE:

MANDATARIA:



PROGETTAZIONE:

MANDATARIA:

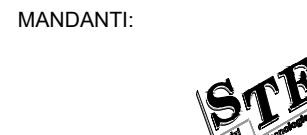

PROGETTO ESECUTIVO

POTENZIAMENTO DELLA LINEA RHO - ARONA
TRATTA RHO - GALLARATE
QUADRUPPLICAMENTO RHO - PARABIAGO E RACCORDO Y

ELABORATI DI TRATTA

ESERCIZIO

Fasi costruttive e soggezioni all'esercizio

Layout funzionali macrofasi realizzative della linea e degli impianti - Parte B

APPALTATORE:	SCALA:
Il Direttore Tecnico Geom. Saverio Ferrazzano	-

COMMESSA LOTTO FASE ENTE TIPO DOC. OPERA/DISCIPLINA PROGR. REV.

LN05 32 E ZZ DX ES0001 001 B

Rev.	Descrizione	Redatto	Data	Verificato	Data	Approvato	Data	Autore	Data
A	EMISSIONE ESECUTIVA	M. MILANESE	20/07/24	M. FISCALE	20/07/24	A. FAVA	20/07/24	Autore	20/07/24
B	Rev. per recepimento RVI	M. MILANESE	15/10/24	F. GUILARTE	15/10/24	A. FAVA	15/10/24	Autore	15/10/24

File: LN0532ZZDXES0001001B.dwg

n.Elabor.: -