Area a parcheggio di Via Grandi /
Vista da sud est lato strada

Area a parcheggio di Via Grandi /
Vista da nord ovest lato parcheggio

Corylo cornuta Marshall
(Corilo del Perù)

Prunus virginiana L.
(Ciliegio della Virginia)

Lagerstoemia indica L.
(Alb. San Bartolomeo)

Area a parcheggio di Via Grandi /
Vista verso nord ovest (civici 24-26)

Area a parcheggio di Via Grandi /
Vista verso nord ovest (civico 22)

Juniperus Horizontalis
(Ginepro oriz.)

Pinus pinaster
(Pino marittimo)

Hedera spp
(Edera)

Area verde di Via Grandi /
Vista da sud lato strada

Area verde di Via Grandi /
Vista da nord lato parcheggio

Area a parcheggio di Via Grandi /
Posto auto disabili

Area a parcheggio di Via Grandi /
Asfalto sollevato dalle radici

2 RILIEVO FOTOGRAFICO

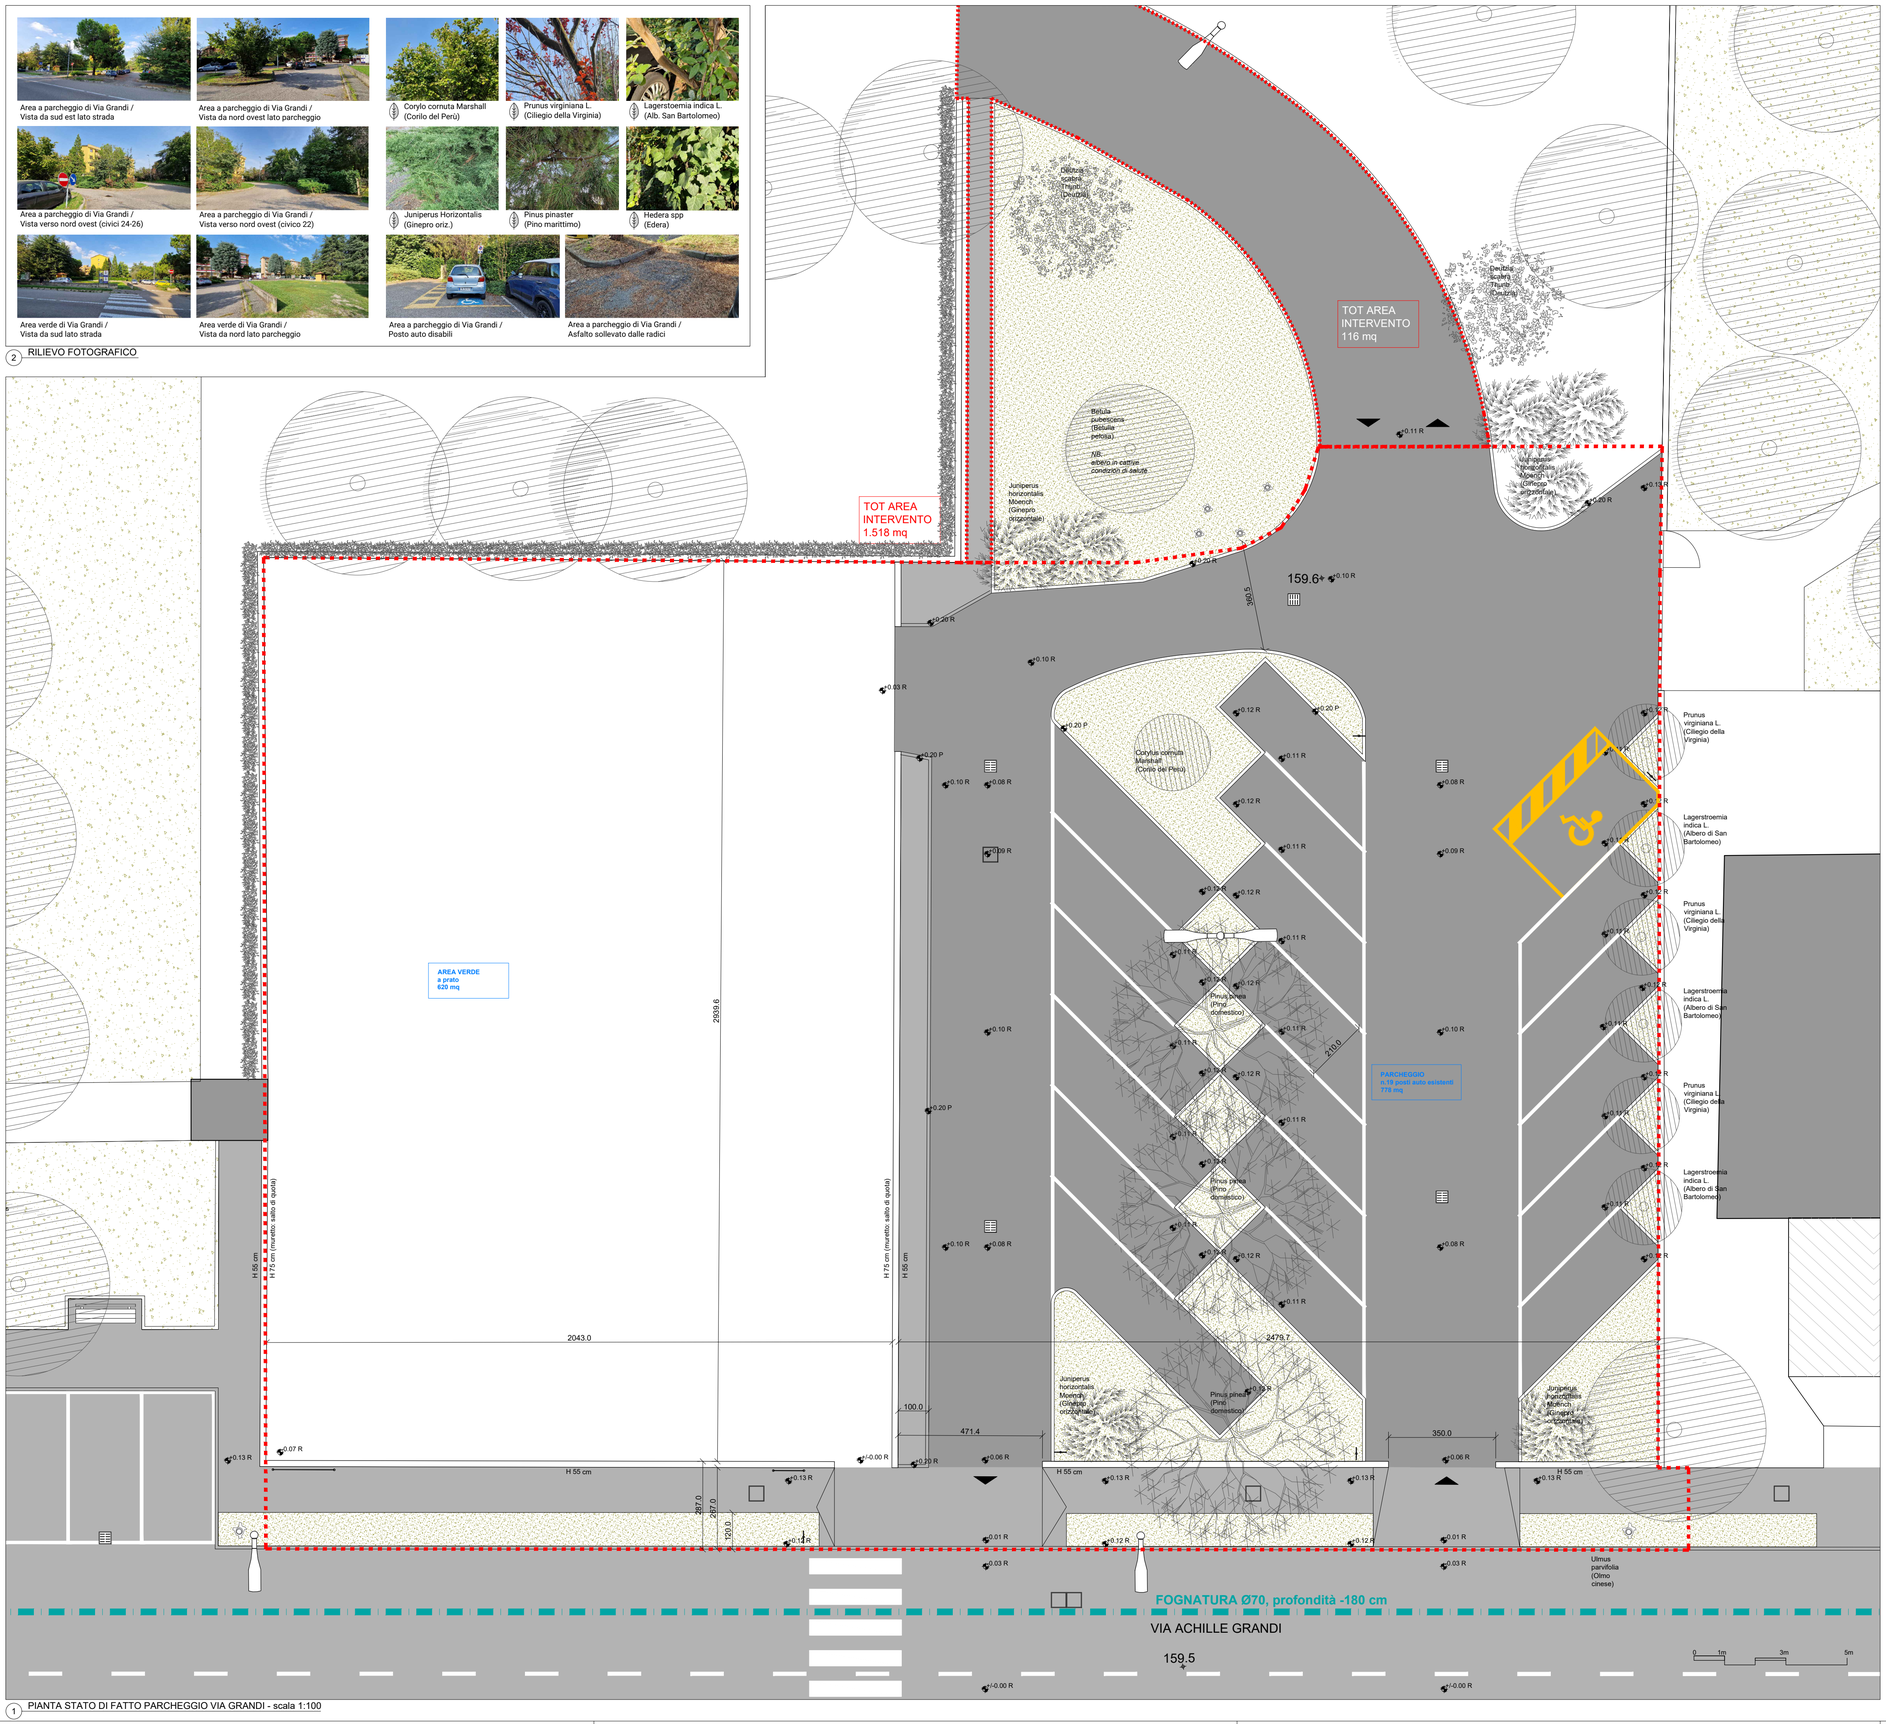

1 PIANTA STATO DI FATTO PARCHEGGIO VIA GRANDI - scala 1:100

KEY PLAN

KEY MAP / Vanzago / Aree di progetto di Via Grandi

LEGENDA

- Perimetro area di intervento principale
- Perimetro area di intervento solo sostituzione tappeto d'usura (Grandi)
- Area asfaltata del Parcheggio di Via Grandi
- Strade e marciapiedi (Grandi)
- Arbusti esistenti (specie varie)
- Alberi esistenti (specie varie)
- Ceppaie esistenti da rimuovere
- Caditoie da rilievo
- Chiusini da rilievo
- Segnaletica verticale su palo
- Lampioni esistenti h 8 m - monodirezionali
- Lampioni esistenti h 8 m - bidirezionali
- Pachine esistenti
- Bacheca pubblicitaria

N.B.: i disegni di stato di fatto e i disegni di progetto si basano su un rilievo diretto con misure acquisite in loco da operatore tramite strumenti di misura semplici e controverifica su base cartografica CTR. Le misure andranno pertanto riverificate prima dell'avvio del cantiere, eventuali discrepanze andranno segnalate prima dell'inizio dei lavori.
N.B.: nei punti di contatto con edifici adiacenti, superfici esterne all'area di progetto e muri confinanti andranno previste opere di ripristino laddove si dovessero rendere necessarie per effetto degli interventi di cantiere.

PARCHEGGIO di Via Achille Grandi - Vanzago (MI)

Comune di VANZAGO
Città Metropolitana di Milano
via Garibaldi, 6 - 20100
Provincia di Milano
C.F. 03351920156

Responsabile procedimento:
Arch. Redeo Cominoli

Progetto:
PROGETTO ESECUTIVO PER LA RIQUALIFICAZIONE ED AMPLIAMENTO DEL PARCHEGGIO DI VIA A. GRANDI A VANZAGO (MI)
[CUP C67H23002350004] [CIG Z3E3DA8725]

OGGETTO DELL'ELABORATO

STATO DI FATTO

PIANTA DI STATO DI FATTO

SCALA 1:100

IDENTIFICAZIONE FILE :

REV	data	Oggetto
01	065/12/2024	Emissione PE

PROGETTAZIONE ARCHITETTONICA :
Architetto Patrizia Scrugli
via P. Marsuzig 3 - 20154 Milano (MI)
patrizia.scrugli@gmail.com

PROGETTAZIONE IMPIANTISTICA:
Ingegnere Benito Piccolo
Studio Tecnico Piccolo Associati
Via A. Canova 20-22 - 20864 Agrate Brianza (MB)
areatecnica@piccoloassociati.eu

COORDINATORE SICUREZZA IN FASE DI PROGETTAZIONE (CSP):
Architetto Fabio D'Antico
MOAD Architecture & Design
via Torino 8 - 20017 Rho (MI)
fdantico@moad.it

DIREZIONI LAVORI:
-
-
-

IMPRESA COSTRUTTRICE :
-
-

TIMBRO E FIRMA

CODICE TAVOLA

PE 02

Proprietà privata. E' vietato riprodurre il presente disegno senza il nostro consenso.