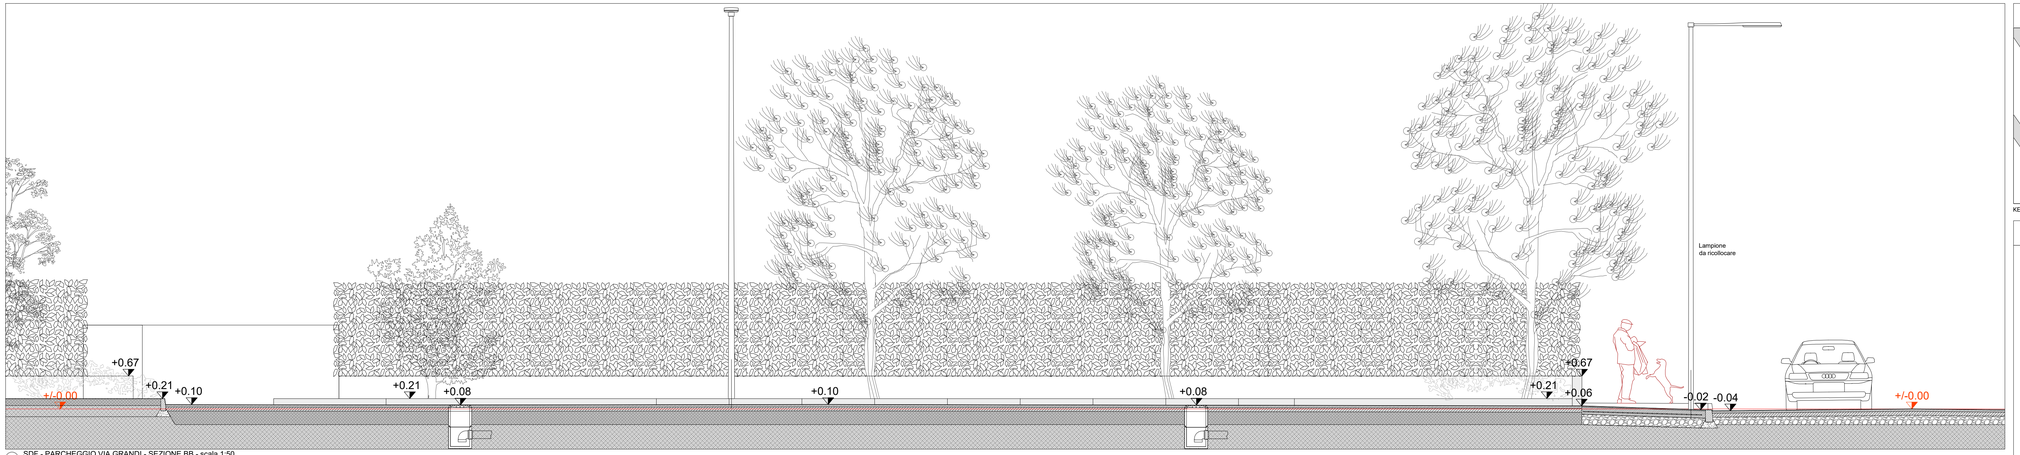

3 SDF - PARCHEGGIO VIA GRANDI - SEZIONE BB - scala 1:50

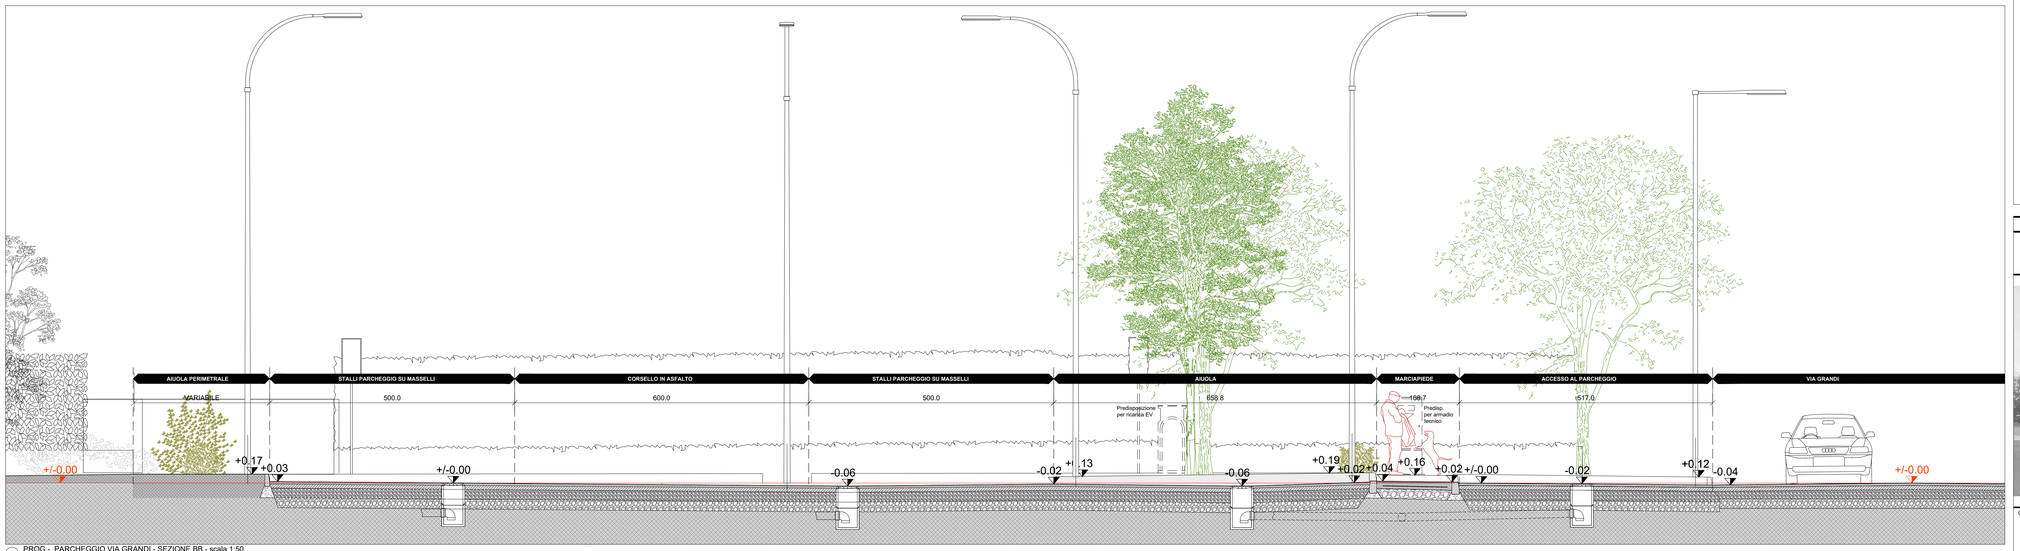

2 PROG - PARCHEGGIO VIA GRANDI - SEZIONE BB - scala 1:50

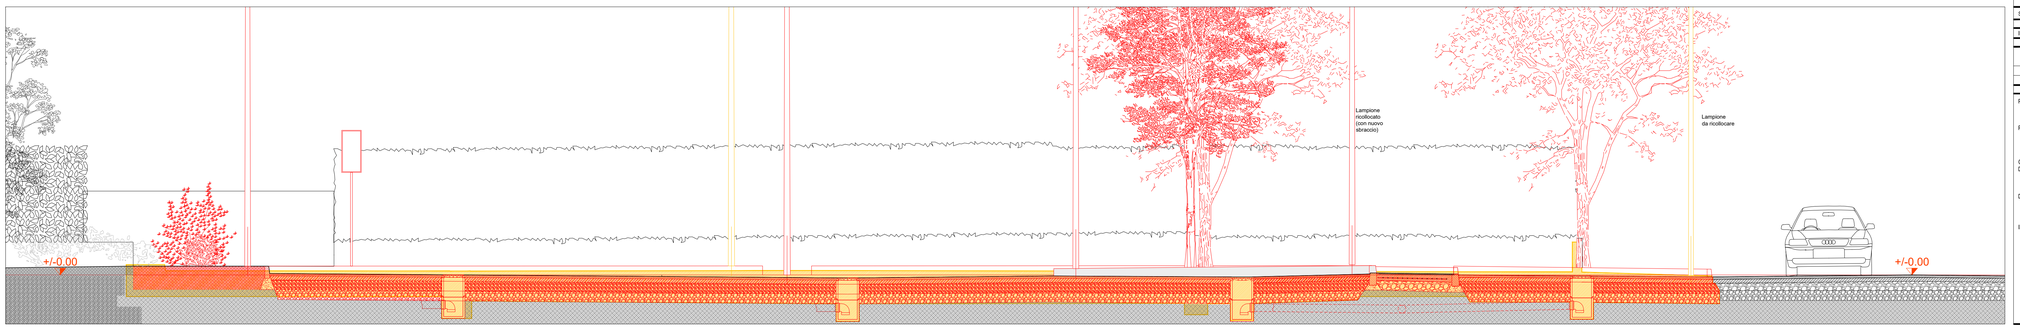

1 RAFFRONTO - PARCHEGGIO VIA GRANDI - SEZIONE BB - scala 1:50

KEY PLAN

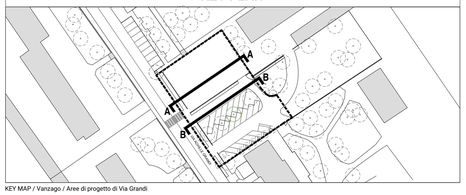

KEY MAP / Vanzago / Aree di progetto di Via Grandi

LEGENDA

- Perimetro area di intervento principale (Grandi/Matteotti)
- Perimetro area di intervento secondaria solo sostituzione tappeto d'usura (Grandi)
- Costruzioni
- Demolizioni

N.B.: i disegni di stato di fatto e i disegni di progetto si basano su un rilievo diretto con misure acquisite in loco da operatore tramite strumenti di misura semplici e controverifica su base cartografica CTR. Le misure andranno pertanto riverificate prima dell'avvio del cantiere, eventuali discrepanze andranno segnalate prima dell'inizio dei lavori.
N.B.: nei punti di contatto con edifici adiacenti, superfici esterne all'area di progetto e muri confinanti andranno previste opere di ripristino laddove si dovessero rendere necessarie per effetto degli interventi di cantiere.

PARCHEGGIO di Via Achille Grandi - Vanzago (MI)

Comune di VANZAGO
Città Metropolitana di Milano
via Garibaldi, 6 - 20100
Provincia di Milano
C.F. 03351920158

Responsabile procedimento:
Arch. Redeo Cominoli

Progetto:
PROGETTO ESECUTIVO PER LA RIQUALIFICAZIONE ED AMPLIAMENTO DEL PARCHEGGIO DI VIA A. GRANDI A VANZAGO (MI)
[CUP C67H23002350004] [CIG Z3E3DAB725]

OGGETTO DELL'ELABORATO

SDF/PROGETTO/RAFFRONTO

SEZIONE TRASVERSALE BB

SCALA	1:50
IDENTIFICAZIONE FILE :	

REV	data	Oggetto
01	06/12/2024	Emissione PE

PROGETTAZIONE ARCHITETTONICA :	**Architetto Patrizia Scrugli** via P. Marsaglia 3 - 20154 Milano (MI) patrizia.scrugli@gmail.com	TIMBRO E FIRMA
PROGETTAZIONE IMPIANTISTICA:	**Ingegnere Benito Piccolo** **Studio Tecnico Piccolo Associati** Via A. Canova 20-22 - 20864 Agrate Brianza (MB) anestecnica@piccoloassociati.eu	
COORDINATORE SICUREZZA IN FASE DI PROGETTAZIONE (CSP):	**Architetto Fabio D'Antico** **MOAD Architecture & Design** via Torino 8 - 20017 Rho (MI) fdantico@moad.it	
DIREZIONI LAVORI:	- -	
IMPRESA COSTRUTTRICE :	- -	

CODICE TAVOLA

PE 05b

Proprietà privata. E' vietato riprodurre il presente disegno senza il nostro consenso.