



LEGENDA

- Binario costruito
Binario demolito

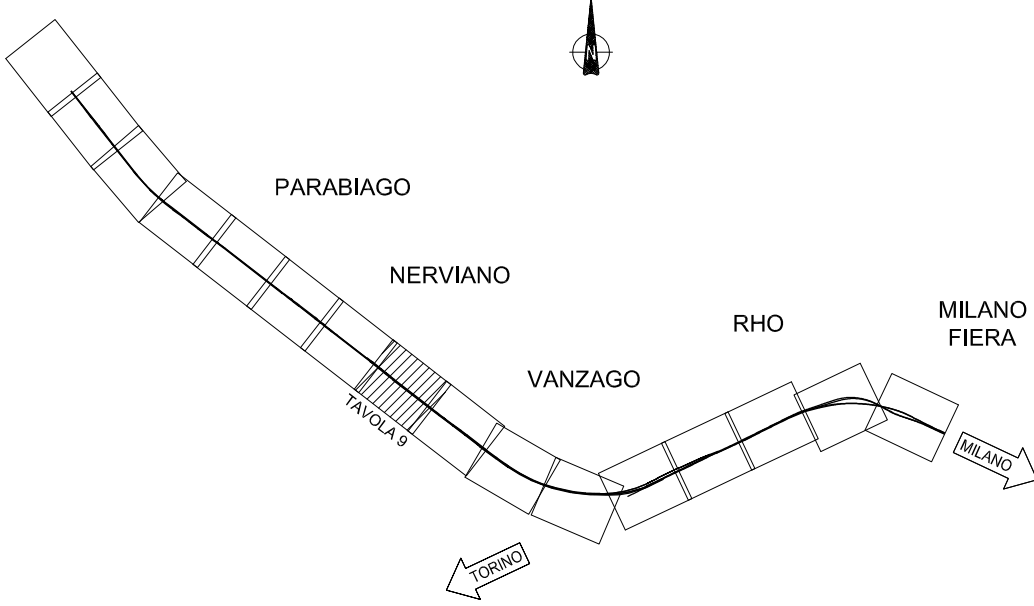

COMMITTENTE:

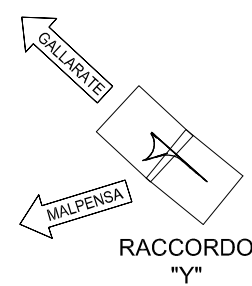

PROGETTAZIONE:



INFRASTRUTTURE FERROVIARIE STRATEGICHE DEFINITE
DALLA LEGGE OBIETTIVO N. 443/01

CUP: J31J0500010001

U.O. INFRASTRUTTURE NORD

PROGETTO DEFINITIVO

POTENZIAMENTO DELLA LINEA RHO-ARONA

TRATTA RHO – GALLARATE
QUADRUPPLICAMENTO RHO – PARABIAGO E RACCORDO Y

QUADRUPPLICAMENTO RHO (e) – PARABIAGO (I) E RACCORDO Y
TRACCIATO FERROVIARIO
Planimetria di progetto - Tav 9/34

SCALA:
1 : 1000

COMMESSA LOTTO FASE ENTE TIPO DOC. OPERA/DISCIPLINA PROGR. REV.

MDL1 32 D 26 F6 IF0001 009 A

Rev.	Descrizione	Redatto	Data	Verificato	Data	Approvato	Data	Autorizzato / Data
A	Emissione esecutiva	C. Caranazzi	Nov. 2017	M. Biondi	Nov. 2017	S. Rossi	Nov. 2017	F. Sacchi Nov. 2017

ITALFERR - UO INFRASTRUTTURE NORD
Della sede tecnica di Milano
Il 20/11/2017
n. Elab.:

V. 7 b. D		V. 8 b. D		V. 8 b. N		V. 9 b. N	
X	239354.539	X	239171.071	X	239358.591	X	239175.123
Y	924445.871	Y	924456.290	Y	924450.954	Y	924601.373
α	1.744405	α	1.744405	α	1.744405	α	-1.744405
t1	341.974609	t1	341.974609	t1	341.974609	t1	343.719014
t2	343.719014	t2	343.719014	t2	343.719014	t2	341.974609
R	5006.000	R	5010.500	R	5017.000	R	5017.000
T	68.589	T	68.651	T	68.507	T	68.740
Sv	107.170	Sv	107.293	Sv	107.005	Sv	107.471
V	150	V	150	V	150	V	150
Rp	30.000	Rp	30.000	Rp	30.000	Rp	30.000
M	0.007	M	0.007	M	0.007	M	0.007
H	30	H	30	H	30	H	30
P	0.001000	P	0.001000	P	0.001000	P	0.001000

V. 7 b. P		V. 8 b. P		V. 6 b. S		V. 7 b. S	
X	239349.727	X	239345.672	X	239345.672	X	239157.852
Y	924444.540	Y	924598.895	Y	924439.459	Y	924593.814
α	1.818905	α	-1.818905	α	-1.818905	α	-1.818905
t1	341.974609	t1	343.793514	t1	343.793514	t1	343.793514
t2	343.793514	t2	341.974609	t2	341.974609	t2	341.974609
R	5010.500	R	5006.500	R	5017.000	R	5006.000
T	71.583	T	71.526	T	71.676	T	71.433
Sv	113.156	Sv	113.042	Sv	113.342	Sv	112.856
V	150	V	150	V	150	V	150
Rp	30.000	Rp	30.000	Rp	30.000	Rp	30.000
M	0.007	M	0.007	M	0.007	M	0.007
H	30	H	30	H	30	H	30
P	0.001000	P	0.001000	P	0.001000	P	0.001000