


Planimetria Scala 1:1000

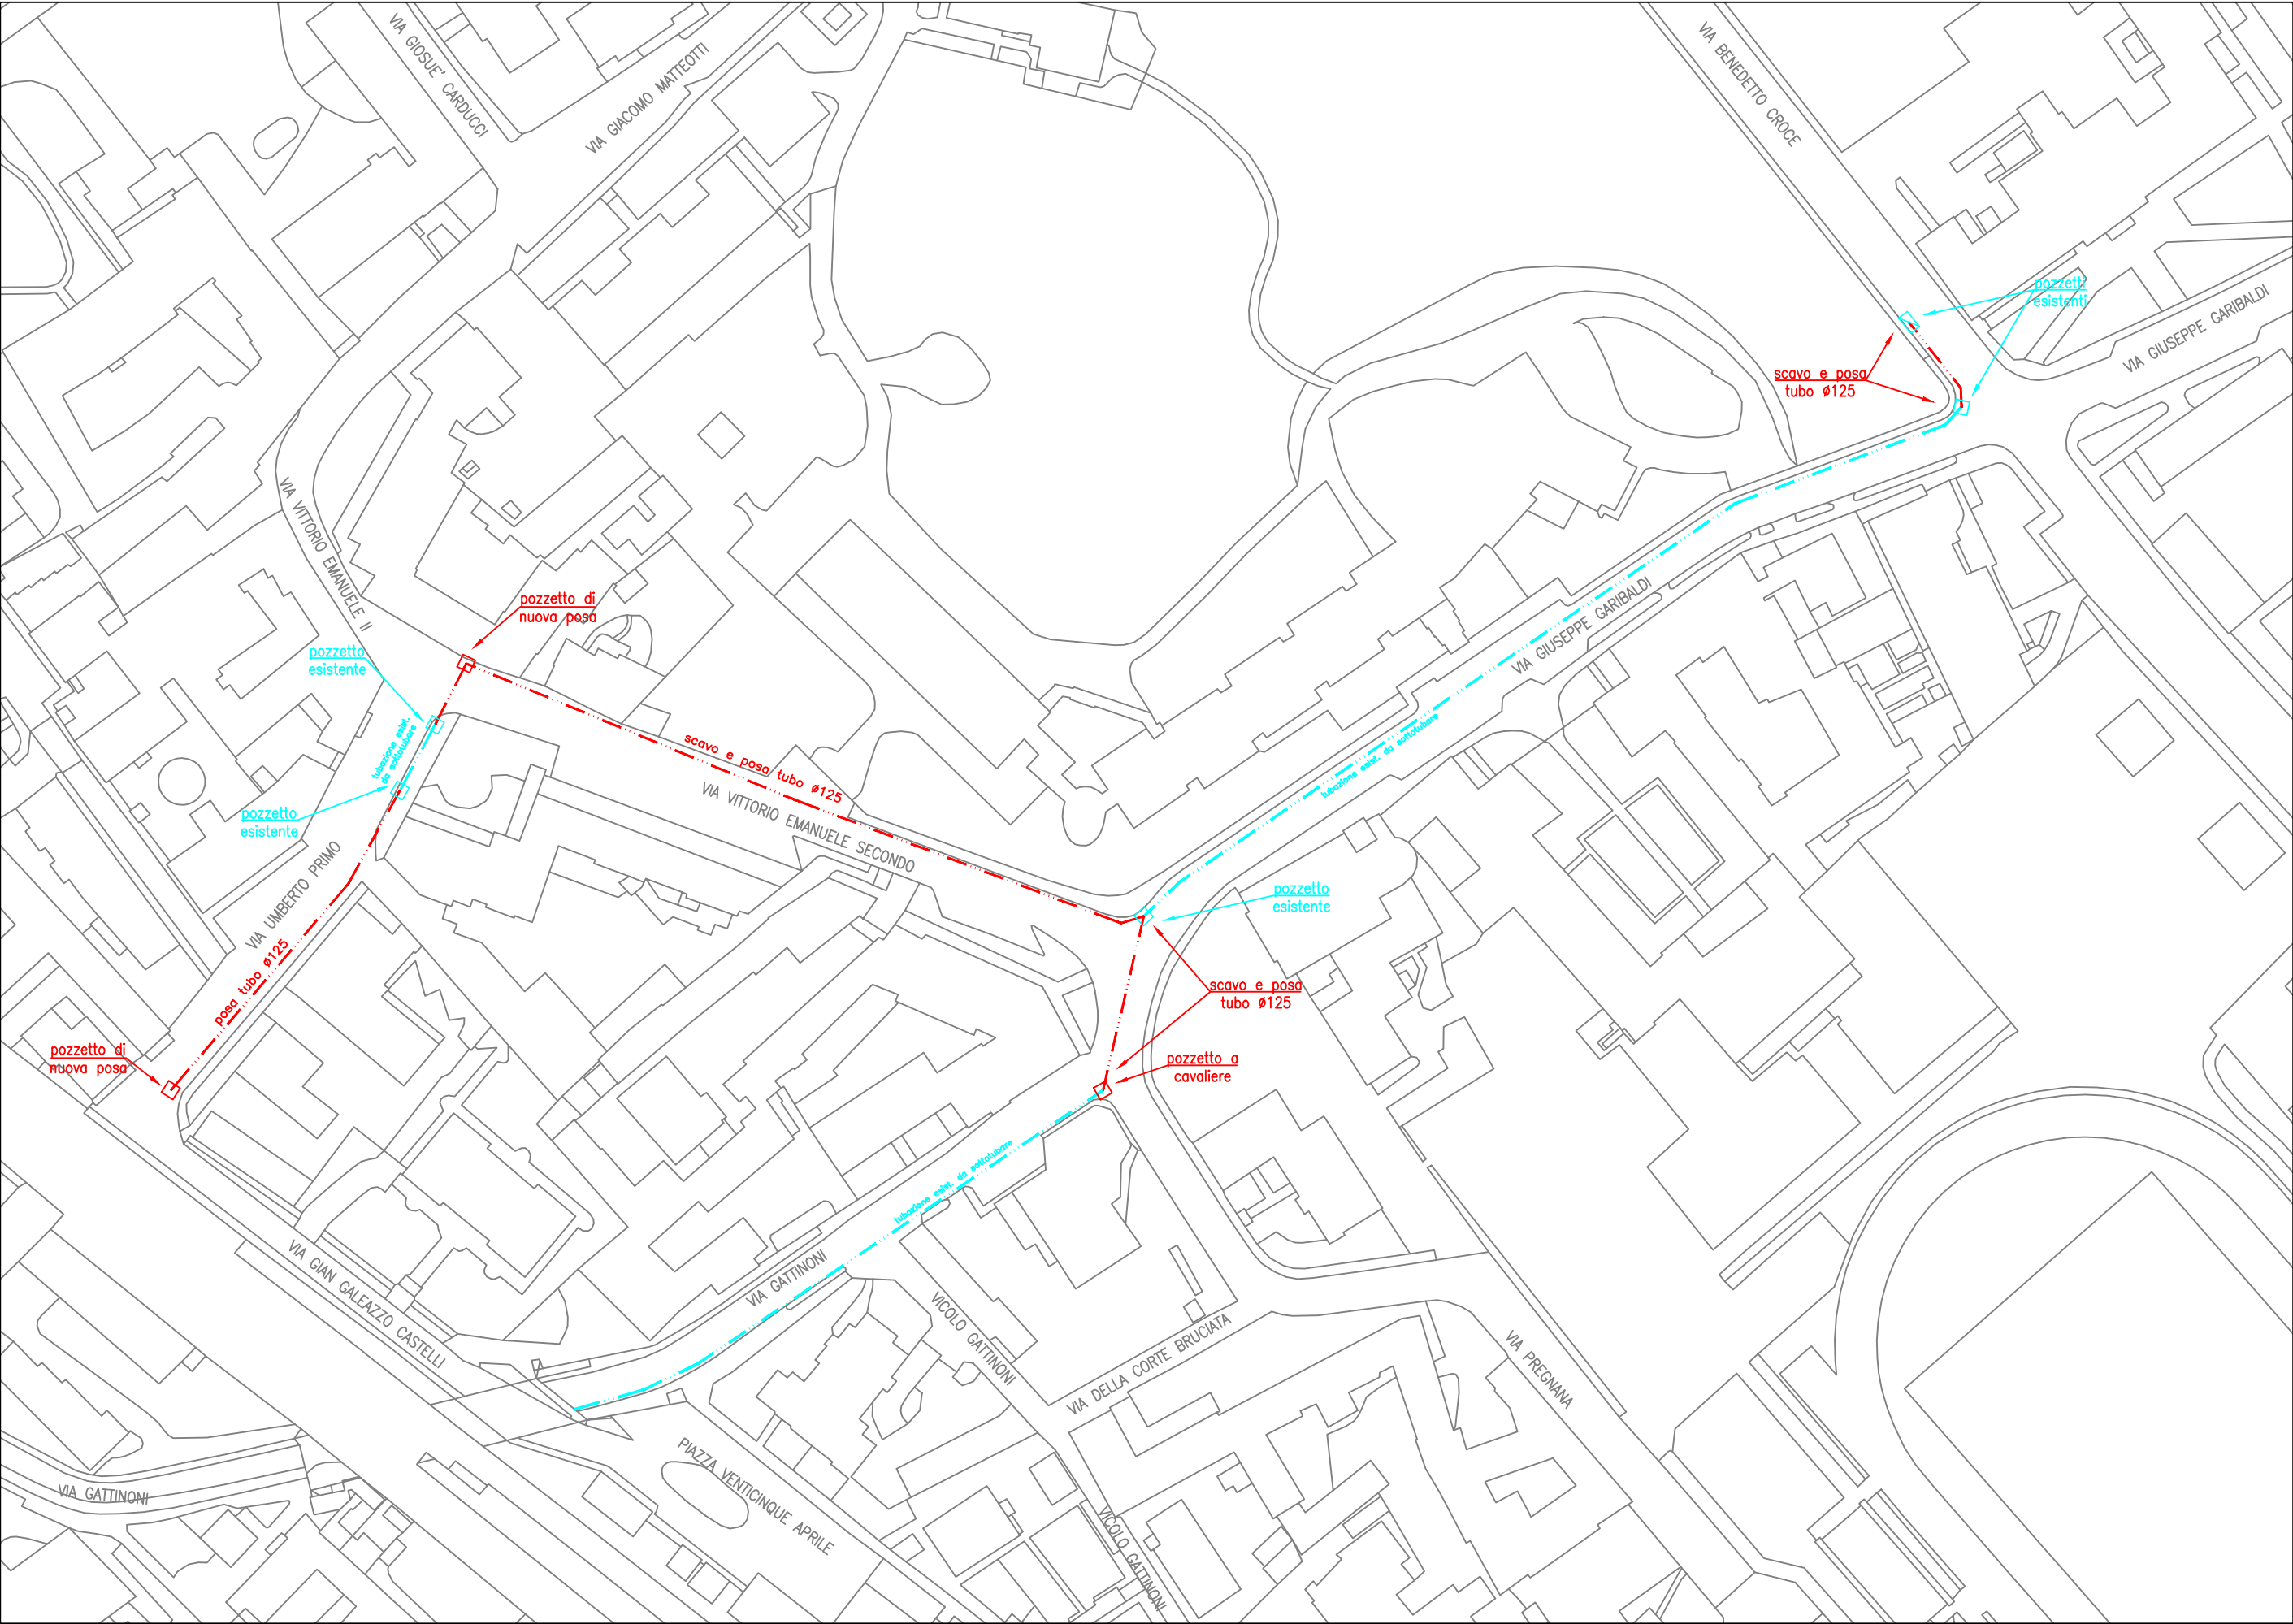

CITTA' METROPOLITANA
DI MILANO

Affidamento dei Lavori di posa in opera di cavidotti destinati alle infrastrutture a rete e relativa fornitura in opera di cavi in fibra ottica per l'estensione della infrastruttura telematica metropolitana a completamento dell'interconnessione degli istituti scolastici in modalit  CAMPUS e dei Comuni sottoscrittori degli accordi operativi - CUP I54E21002060005



PROGETTO

nome progetto:
POSA INFRASTRUTTURA TELEMATICA IN FIBRA OTTICA
NEL COMUNE DI VANZAGO (MI)

Via Garibaldi/Via Croce:
30 metri nuovo scavo tra due pozzetti esistenti + posa corrugato
Attraversamento incrocio vie Garibaldi/Vittorio Emanuele II/Gattinoni:
circa 50 metri scavo combinato a tracciato Media Tensione + posa corrugato + posa di 1 nuovo pozzetto
Via Garibaldi-via Umberto I:
1' tratto: 160 metri posa corrugato sopra lo scavo della Media Tensione + posa di 1 nuovo pozzetto
2' tratto: 50 metri posa corrugato sopra lo scavo della Media Tensione + posa di 1 nuovo pozzetto
Lavorazioni Duereti
Nuovo scavo al di fuori di quello di Duereti: da 30 a 50 metri circa
Posa corrugato fornito da CMM: circa 290 metri
Posa di 3 nuovi pozzetti forniti da CMM



LEGENDA

- Pozz. Affiorante 125x80 nuova posa
- Pozz. Affiorante 90x70 nuova posa
- Pozz. Affiorante 40x76 nuova posa
- Pozz. Affiorante 40x40/50x50 nuova posa
- Pozzetti esistenti
- INFRASTRUTTURA esistente
- Scavo nuovo

Redazione	Verifica	Approvazione
RADICE	MANTI	DEGIORGI
Data 07/06/2026	ED. 01	rev.00
SCALA: 1:1000		TAV.1 di 1
approvazione Provincia		
C. MASSARI		