




PIANO TERRA

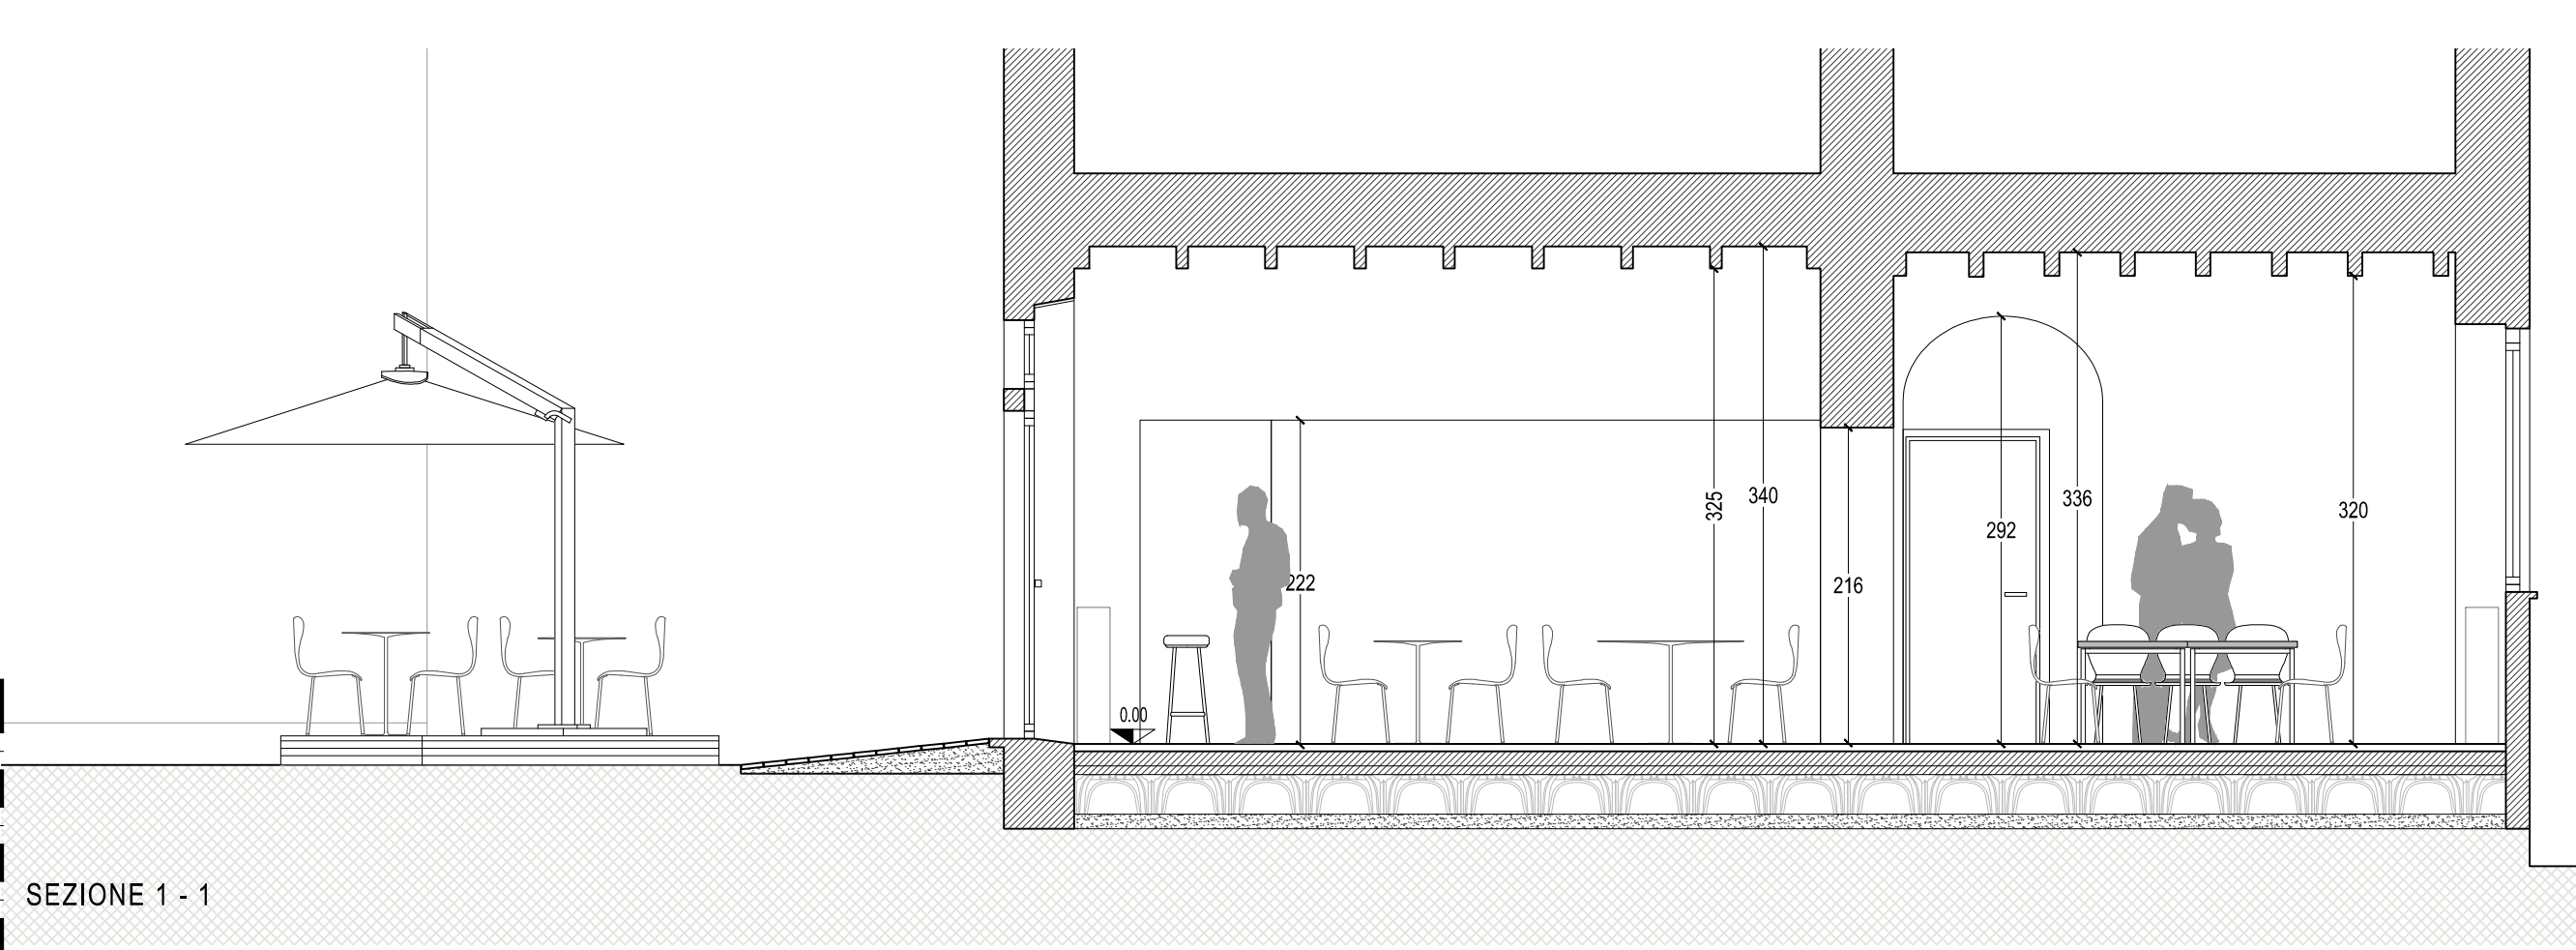


SEZIONE 1 - 1

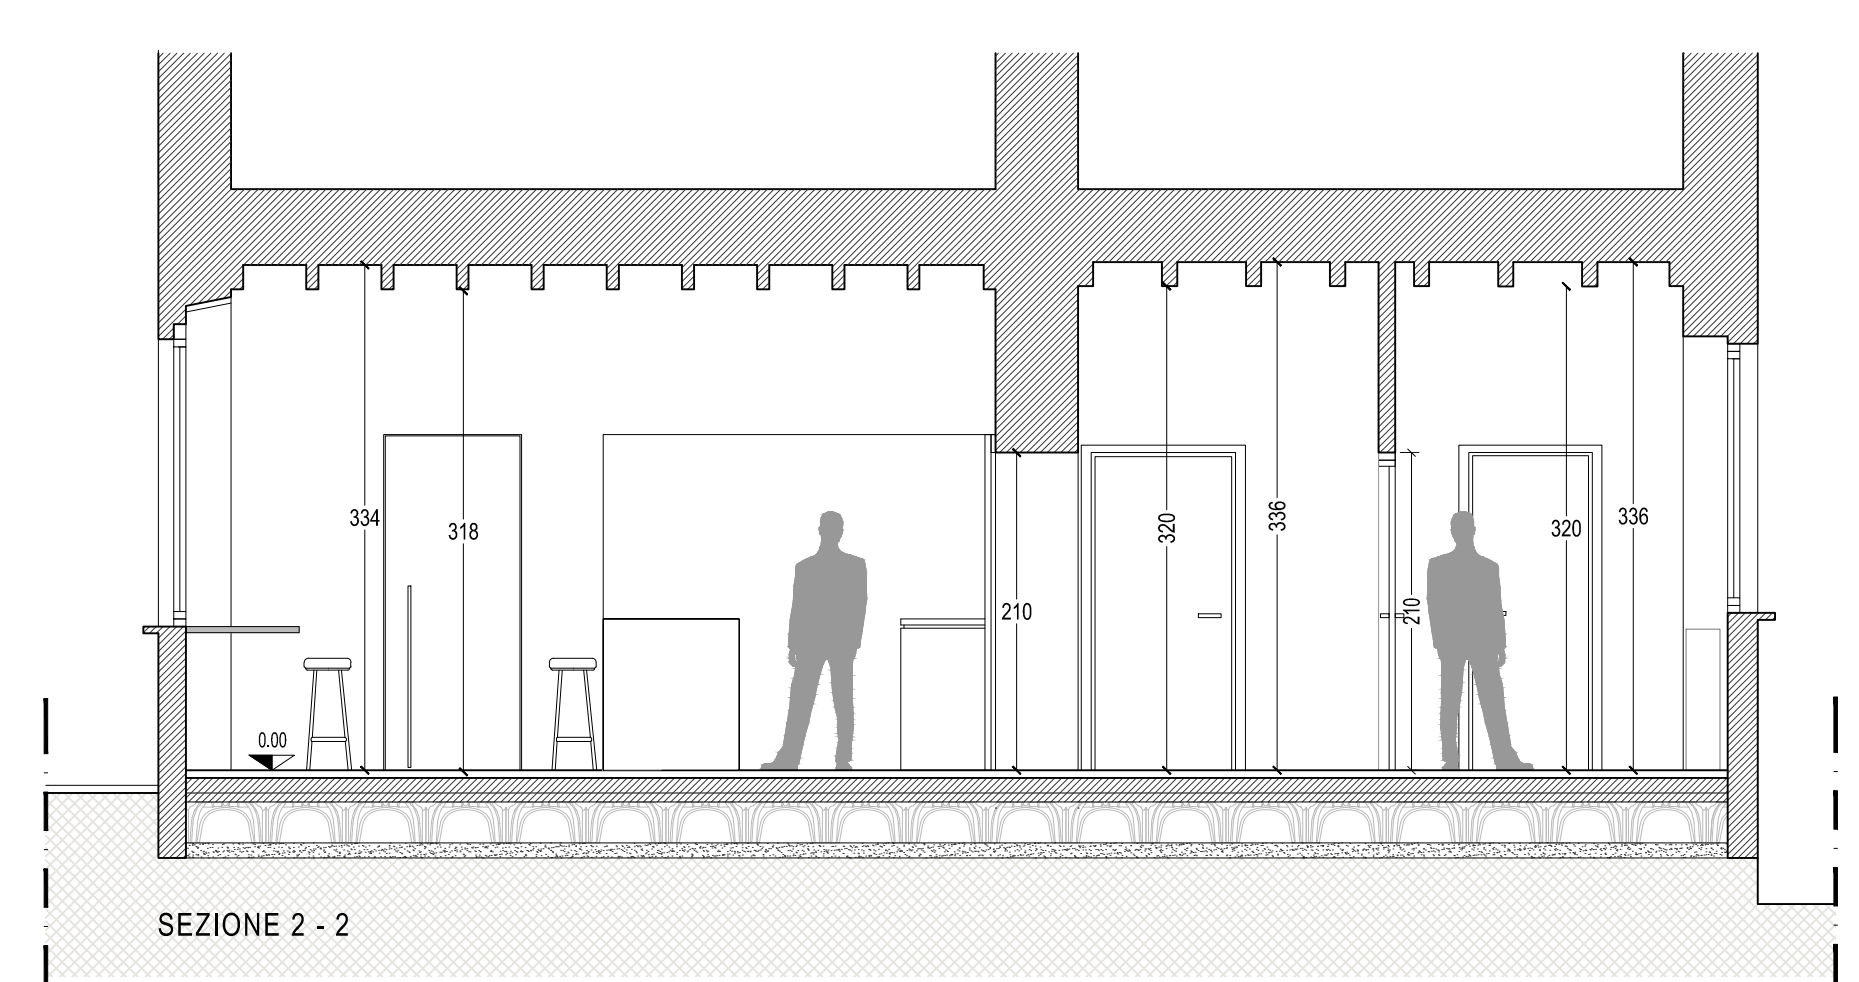


SEZIONE 2 - 2

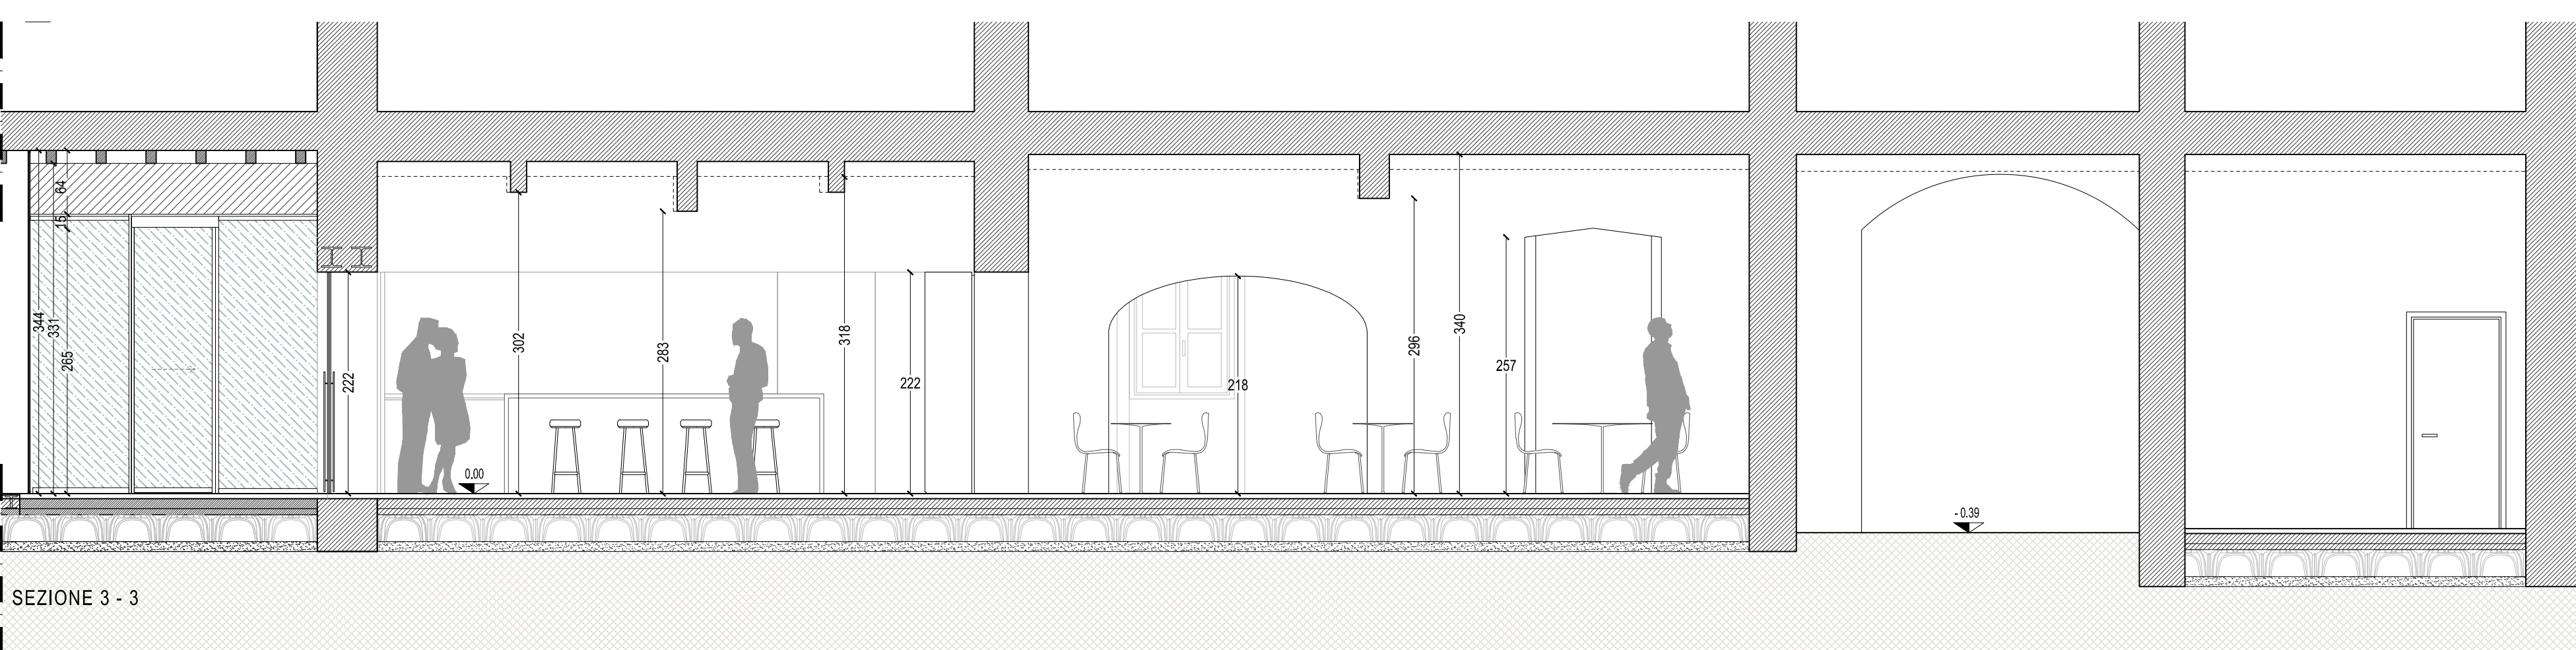

SEZIONE 3 - 3

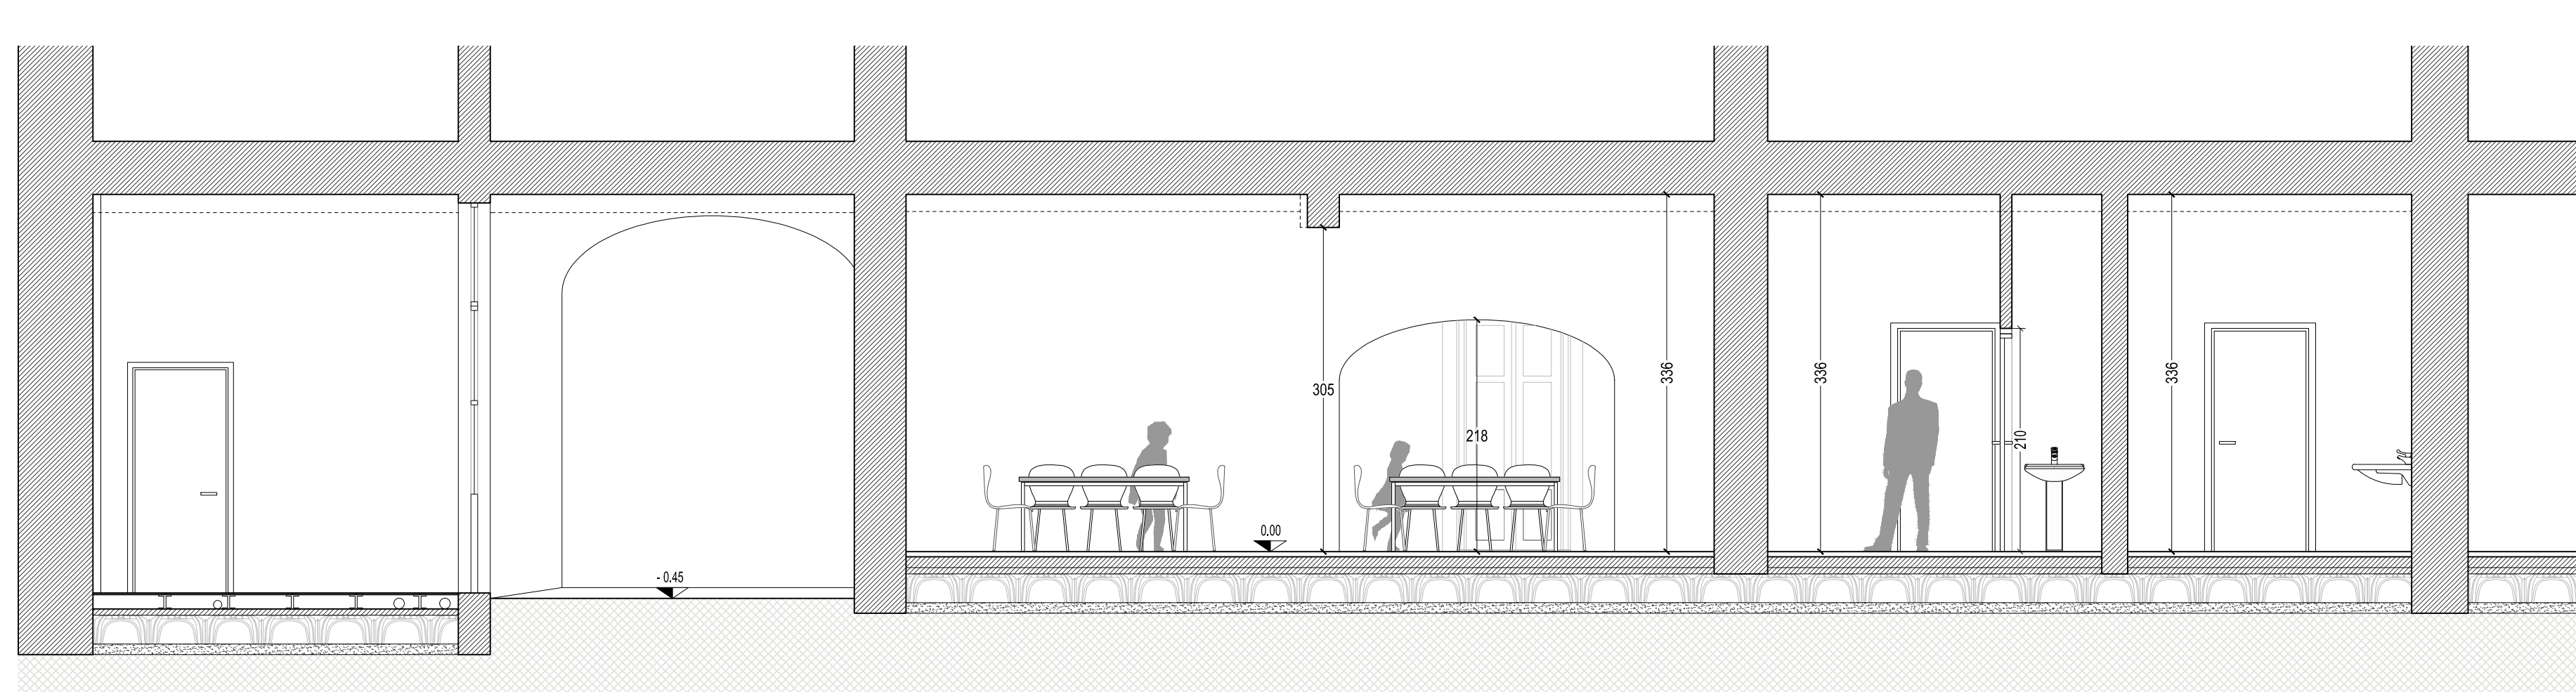

SEZIONE 4 - 4

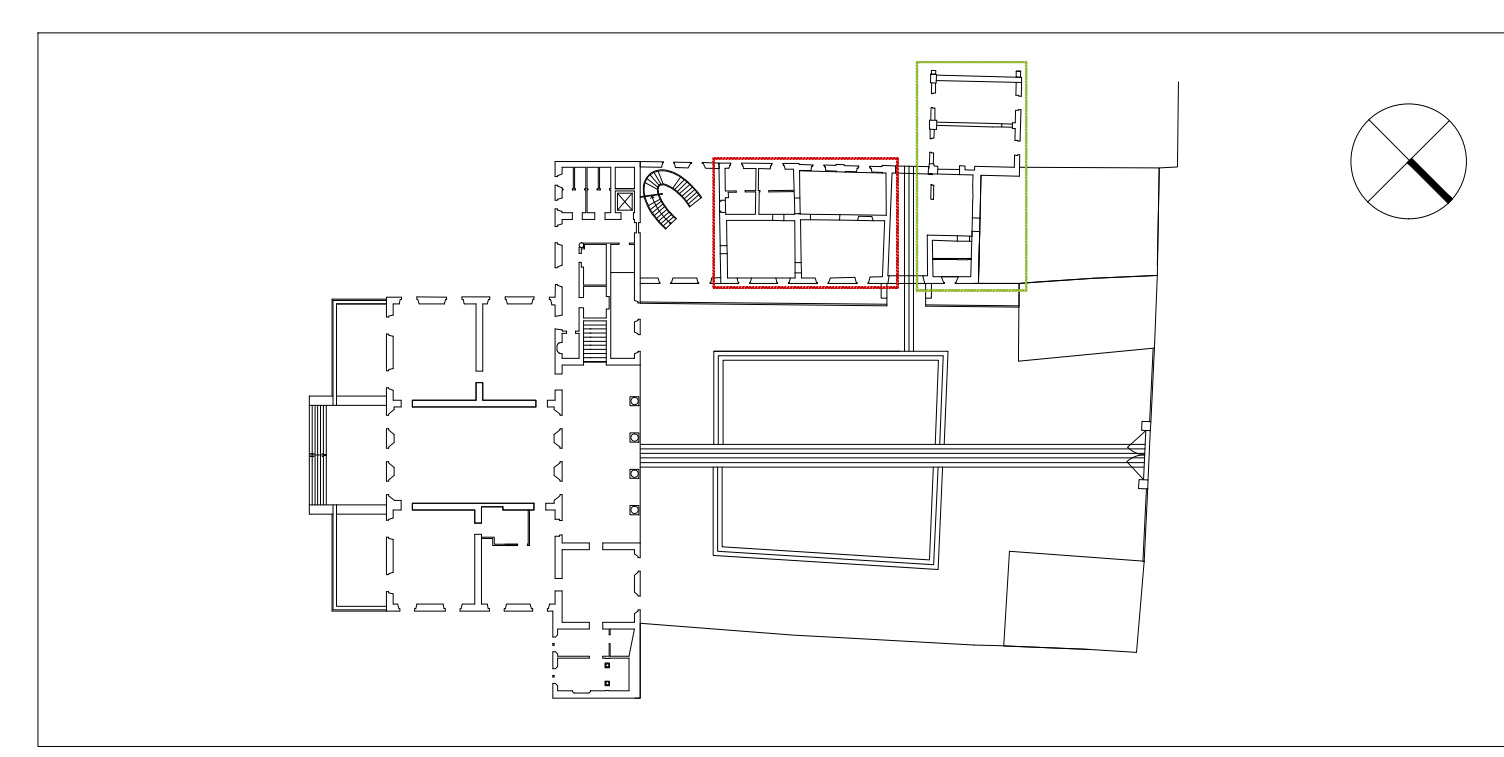

PROGETTO WELFARE METROPOLITANO E RIGENERAZIONE URBANA
 Città metropolitana di Milano
 NO.5.9.L

5. RICA (Rigenerare Comunità e Abitare) verso Human Technopole

COMUNE DI VANZAGO
 Realizzazione di un Community Hub / #OP Café presso i locali al piano terra dell'ala laterale di Palazzo Calderara

PROGETTO ESECUTIVO
 PROGETTO - Pianta piano terreno | Sezioni longitudinali, trasversali
 Ordine degli Architetti, Ingegneri, Pianisti, Paisaggisti e Condizionieri della Provincia di Monza e della Brianza
 Responsabile del Procedimento: Arch. Redeo Comini
 Progettista: Arch. Emilio Cigavatti con Aten, Elena Vercellotti
 EMILIO CARAVATTI ARCHITETTO