




# Piano di Governo del Territorio VARIANTE GENERALE

PGT - APPROVATO con Delibera del C.C. n. XX del XX/XX/XXXX  
BURL, serie avvisi e concorsi n. X del XX/XX/XXXX

DP / Documento di Piano / QUADRO CONOSCITIVO  
Stato di attuazione del PGT

DIRETTORE  
dott. Franco Sacchi  
CAPO PROGETTO  
arch. Fabio Bianchini  
GRUPPO DI LAVORO  
ing. Evelina Saracchi, Alma Grieco [Staff PIM]  
dott.ssa Elena Corsi, dott.ssa Elisa Devecchi,  
arch. Luigi Fregoni [collaboratori esterni]

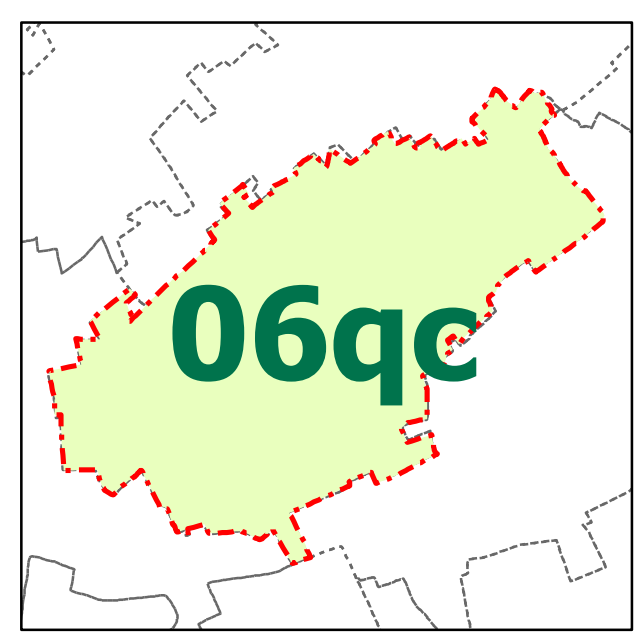

N  
scala 1:10.000

novembre 2021 IST\_23\_20\_ELA\_TV06\_AV\_06

- confine comunale Vanzago
- Ambiti di trasformazione**
- Ambiti di trasformazione del DdP non attuati
- ambiti del PdR soggetti a PA/PCC attuati
- destinazioni d'uso prevalenti**
- Ambiti residenziali
- Insediamenti rurali
- Insediamenti produttivi
- Servizi
- Verde pubblico
- Impianti tecnologici
- Verde sportivo
- Medie strutture di vendita
- Aree dismesse o sottoutilizzate
- Ambiti di cava
- Ambiti agricoli
- Aree boscate
- Alvei fluviali e specchi d'acqua
- Corsi d'acqua
- confini comunali

