LEGENDA: LAVORI A CORPO E IRRIGAZIONE

(come da tabella allegata al Capitolato Speciale d'Appalto)

- Aree fino a 300 mq. e taglio Siepi
- Aree da 300 a 500 mq.
- Aree da 500 a 2.000 mq.
- Aree da 2.000 a 5.000 mq.
- Aree oltre a 5.000 mq.
- Aree ex Hinterland Milanese
- Piste Ciclabili Via Milano Taglio aiuole e Siepi
- Taglio Siepi
- Lavori ad Ore
- Rimonda aiuole del Centro
- Via P. Ferrario Marciapiedi e aree Attigue Zona Industriale

C Pozzetto Contatore Acqua

i Centralina impianto d'irrigazione

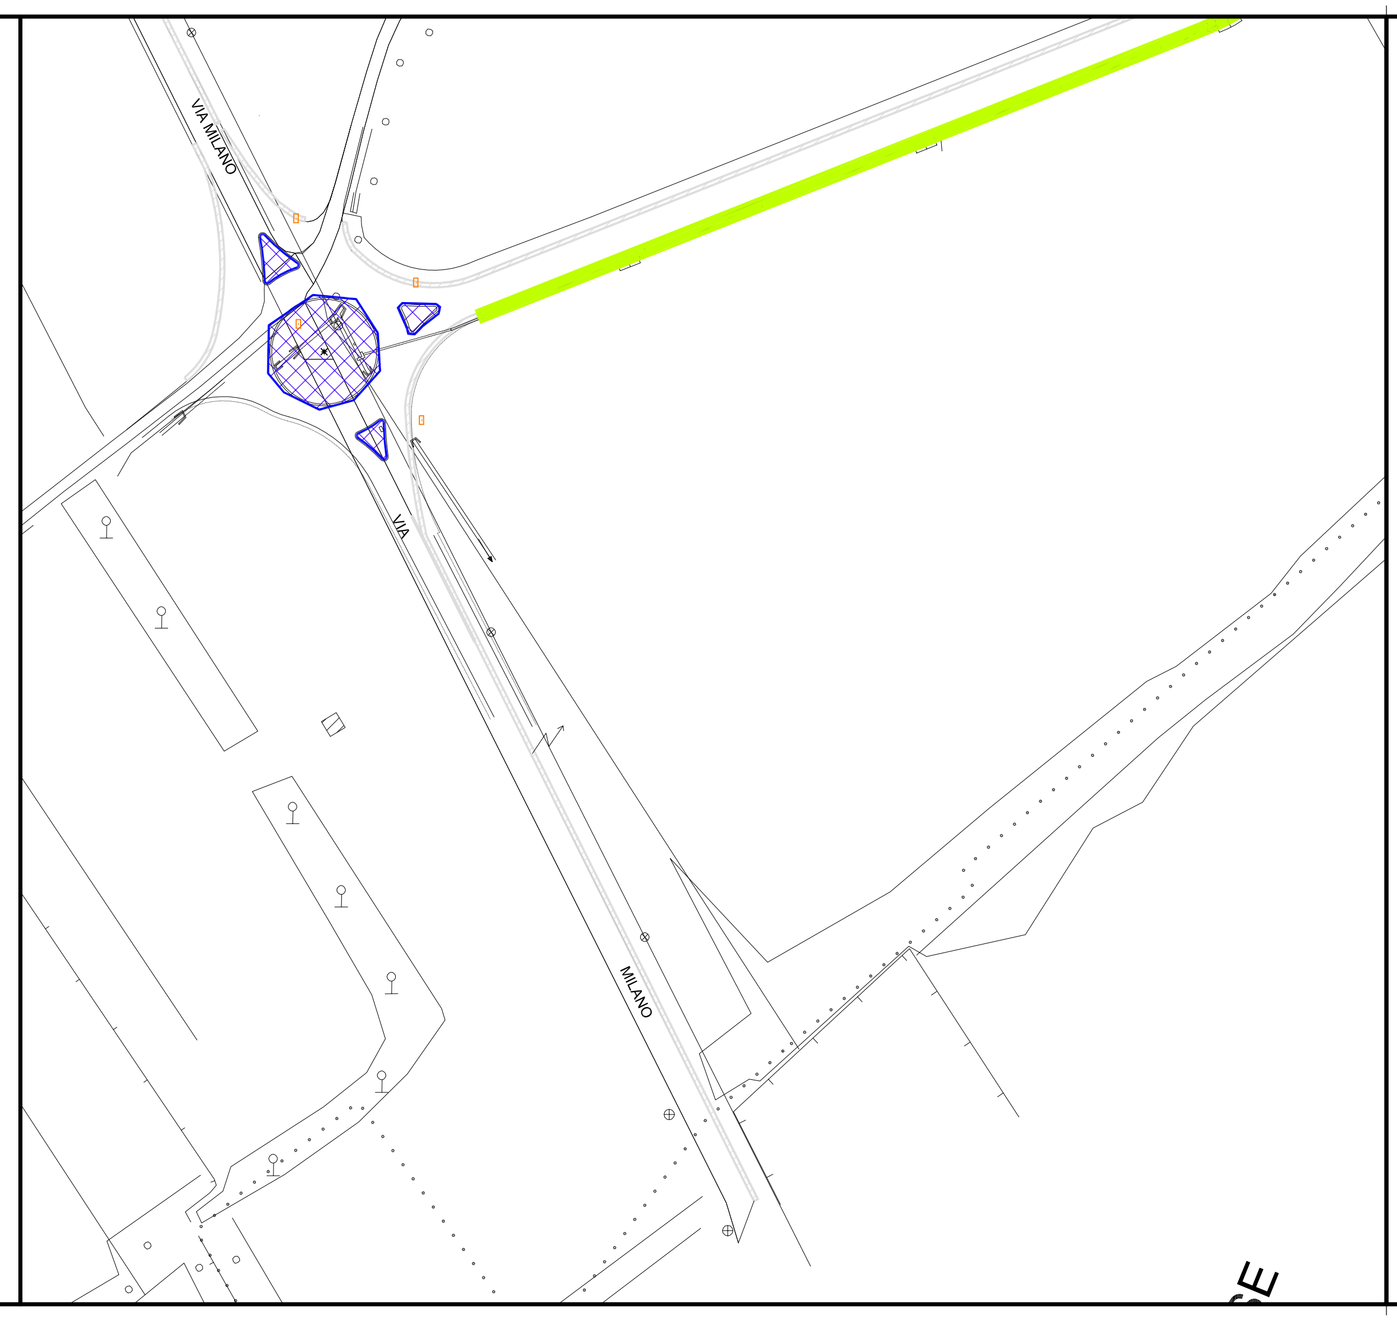

Comune di Vanzago

Provincia di Milano

Ufficio Tecnico Comunale

MANUTENZIONE DEL VERDE PUBBLICO COMUNALE
GESTIONE IMPIANTI D'IRRIGAZIONE
Anni 2020 - 2021

TITOLO DELLA TAVOLA:

RILIEVO AEROFOTOGRAMMETRICO

OGGETTO DELLA TAVOLA:

PLANIMETRIA TERRITORIO COMUNALE

SCALA: 1:1000

DATA:

TAVOLA:

TECNICO ESTENSORE: