CORDOLI STRADALI PREFABBRICATI PER AIUOLE E MARCIAPIEDI

Cordolo in cls vibrocompresso,
Geometria: 10/12x25x100 cm,
Finitura in quarzo,
Giunto maschio-femmina,
Colore: grigio

STRISCE DI DELIMITAZIONE STALLI PARCHEGGIO IN MASSELLI CLASSICI

Masselli in cls vibrocompresso a doppio strato

Geometria 10,5x21, sp.8 cm,
Larghezza giunti 0.2-0.5 cm (no distanziali)
Finitura liscia al quarzo,

C drenante= 0%,
SRI>29 per colore antracite
Materia riciclata >5%
Tipo Mattone classico, Pavesmac

PAVIMENTAZIONE STALLI PARCHEGGIO IN MASSELLI CLASSICI

Masselli in cls vibrocompresso a doppio strato

Geometria: 14x25, sp.8 cm,
Larghezza giunti: 0.2-0.5 cm (no distanziali)
Finitura liscia al quarzo
Posa a correre

C drenante= 0%
SRI>29 per colore grigio e verde
Materia riciclata >5%
Tipo Losanga Classica, Pavesmac

STRATIGRAFIA MASSELLI CLASSICI

Elementi cls: spessore 8 cm
Riempimento cavità con sabbia fine naturale di fiume non lavata 0-2 mm

Strato di allettamento – pietrisco 3-6 mm: spessore 5-6 cm
Geotessuto 3 mm

Strato di sottobase – pietrisco 4-32 mm o misto stabilizzato: spessore 30 cm
Geotessuto: 3mm

Sottofondo

PERCORSO PEDONALE IN LASTRE CLASSICHE

Masselli in cls vibrocompresso a doppio strato

Geometria: 50x75, sp.8 cm,
Larghezza giunti: 10/15 cm
Finitura liscia al quarzo
Posa distanziata

SRI>29 per colore grigio
Materia riciclata >5%
Tipo BIG, Pavesmac

2 PAVIMENTAZIONI - MATERIALI E PRESTAZIONI

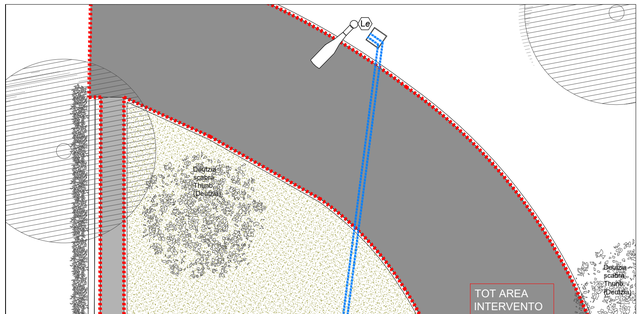

1 PIANTA PARCHEGGIO VIA GRANDI - scala 1:100

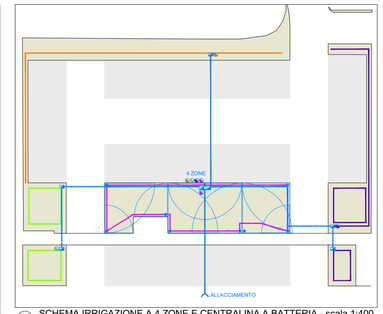

3 SCHEMA IRRIGAZIONE A 4 ZONE E CENTRALINA A BATTERIA - scala 1:400

KEY PLAN

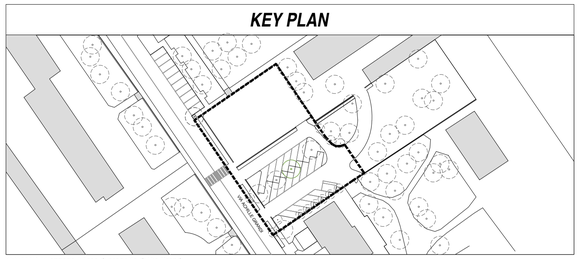

KEY MAP / Vanzago / Aree di progetto di Via Grandi

LEGENDA

- Perimetro area di intervento principale
- Perimetro area di intervento secondaria solo sostituzione tappeto d'usura (Grandi)
- Area asfaltata del parcheggio di Via Grandi
- Strade e marciapiedi
- Aree di sosta in masselli classici (Grandi)
- Ispezioni di progetto
- Caditoie di progetto
- Chiusini di progetto
- Ripartitore, Campionamento
- Pozzi perdenti, Desoleatori
- Segnaletica verticale su palo di progetto
- Lampioni esistenti h 8 m - monodir. (L) [ricollocazione]
- Lampioni progetto h 8 m - monodirezionali (LP)
- Pozzetto in previsione di colonna ricarica EV (60x21)
- Pozzetto in previsione di armadio quadro el. EV (40x65; ingombro a terra: 80x120)
- Panchina di progetto in legno - a catalogo
- Rastrelliera di progetto - a catalogo
- Arbusti esistenti (specie varie)
- Alberi esistenti (specie varie)
- Arbusti progetto (specie varie)
- Alberi progetto (specie varie)
- [Imp.Illuminazione] Corrugati flessibili doppio strato diam. 140 mm, profondità 70 cm

N.B.: i disegni di stato di fatto e i disegni di progetto si basano su un rilievo diretto con misure acquisite in loco da operatore tramite strumenti di misura semplici e controverifica su base cartografica CTR. Le misure andranno pertanto riverificate prima dell'avvio del cantiere, eventuali discrepanze andranno segnalate prima dell'inizio dei lavori.
N.B.: nei punti di contatto con edifici adiacenti, superfici esterne all'area di progetto e muri confinanti andranno previste opere di ripristino laddove si dovessero rendere necessarie per effetto degli interventi di cantiere.
N.B.: nel progetto sono previsti degli allineamenti progettuali che andranno garantiti anche in fase di esecuzione; in particolare, si segnalano quelli tra i pali della luce e le strisce di separazione degli stalli e quelli tra le attrezzature e le rispettive tasche di alloggiamento. Per pozzetti e chiusini si dovrà cercare di evitare il più possibile la sovrapposizione con le linee di separazione tra gli stalli in masselli o pitturazione, di concerto con la DL.

PARCHEGGIO di Via Achille Grandi - Vanzago (MI)

Comune di VANZAGO
Città Metropolitana di Milano
via Garibaldi, 6 - 20100
Provincia di Milano
C.F. 03351920156

Responsabile procedimento:
Arch. Redeo Cominoli

Progetto:
PROGETTO ESECUTIVO PER LA RIQUALIFICAZIONE ED AMPLIAMENTO DEL PARCHEGGIO DI VIA A. GRANDI A VANZAGO (MI)
[CUP C67H23002350004] [CIG Z3E3DA8725]

OGGETTO DELL'ELABORATO

PROGETTO

PIANTA (masselli classici)

SCALA 1:100

IDENTIFICAZIONE FILE :

REV	data	Oggetto
01	06/12/2024	Emissione PE

PROGETTAZIONE ARCHITETTONICA :
Architetto Patrizia Scrugli
via P. Marussig 3 - 20154 Milano (MI)
patrizia.scrugli@gmail.com

PROGETTAZIONE IMPIANTISTICA:
Ingegnere Benito Piccolo
Studio Tecnico Piccolo Associati
Via A. Canova 20-22 - 20864 Agrate Brianza (MB)
anastacrica@piccoloassociati.eu

COORDINATORE SICUREZZA IN FASE DI PROGETTAZIONE (CSP):
Architetto Fabio D'Antico
MOAD Architecture & Design
via Torino 8 - 20017 Rho (MI)
fdantico@moad.it

DIREZIONI LAVORI:
-
-
-

IMPRESA COSTRUTTRICE :
-
-

TIMBRO E FIRMA

CODICE TAVOLA

PE 03

Proprietà privata. E' vietato riprodurre il presente disegno senza il nostro consenso.