


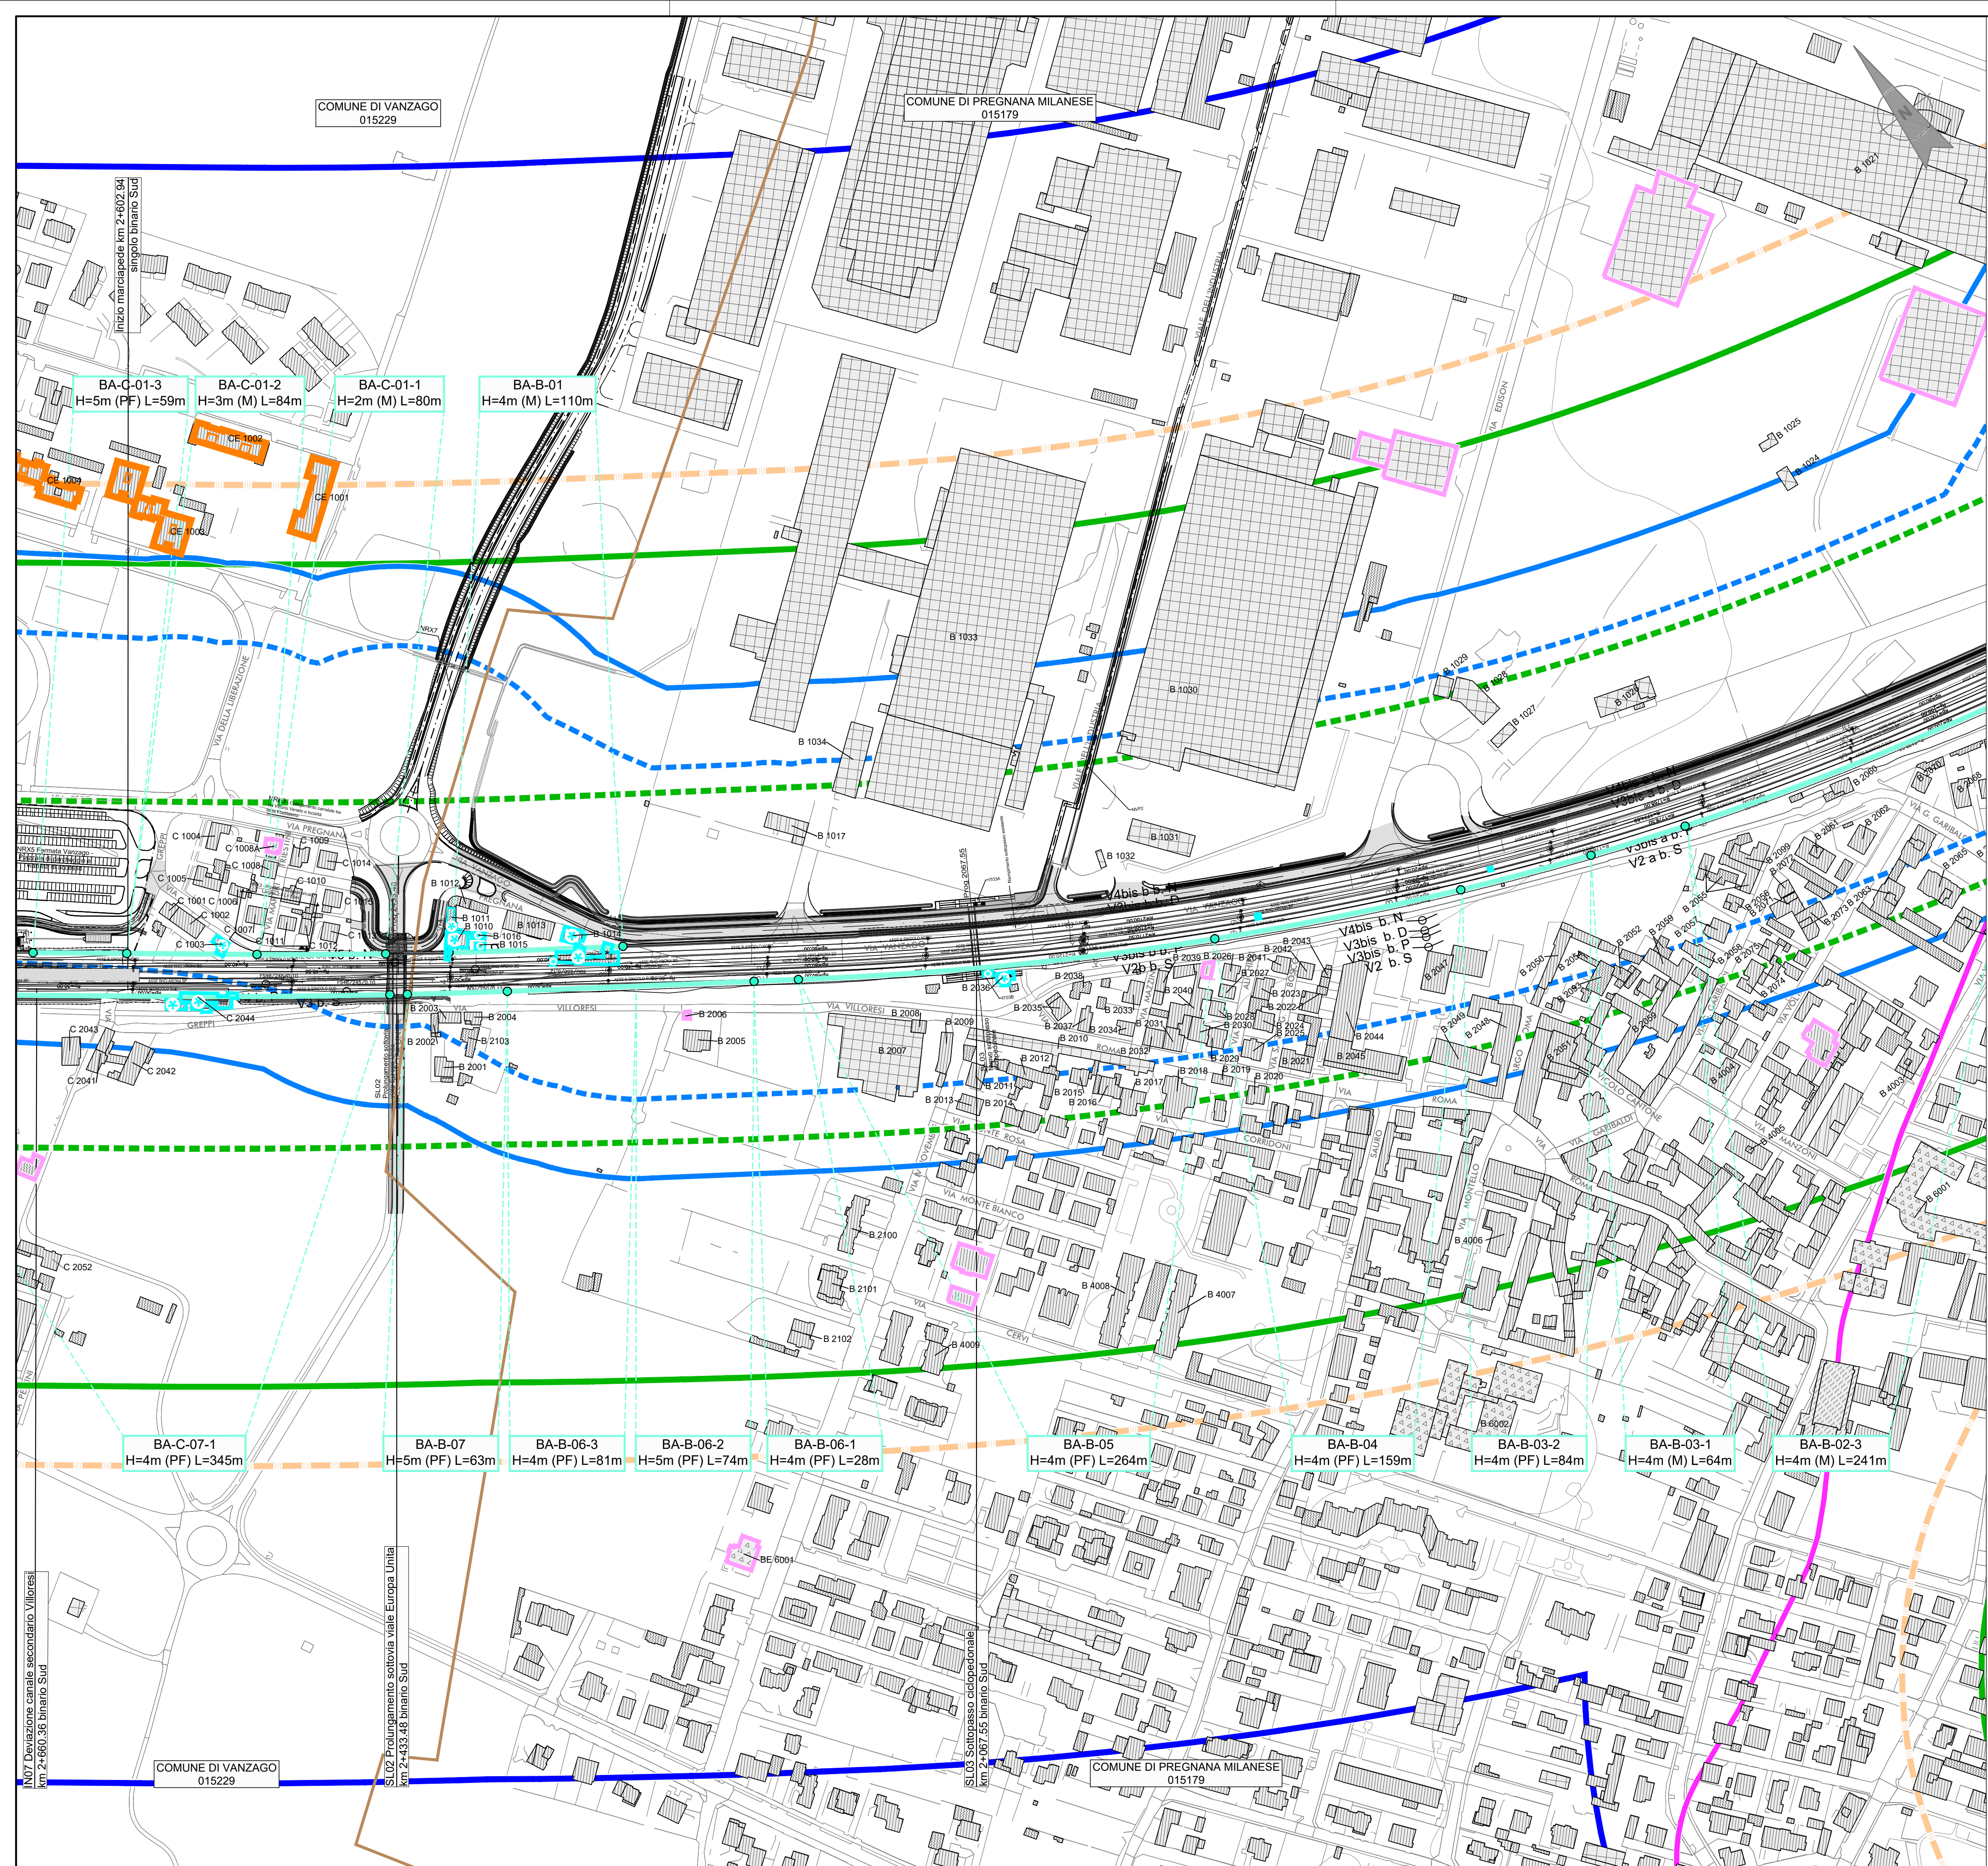

LEGENDA

SIMBOLOGIA

Edifici nuovi/integrati rispetto a PD	Edifici demoliti	Confine Comunale
---------------------------------------	------------------	------------------

CODICE RICETTORI (numero ricettore)

DESTINAZIONI D'USO DEI FABBRICATI

Edificio residenziale o assimilabile	Edificio commerciale/terziario	Edificio ospedaliero	Altro
Edificio produttivo	Edificio scolastico	Edificio di culto	

INFRASTRUTTURE FERROVIARIE DPR459/98		INFRASTRUTTURE STRADALI DPR142/04		
Linea Storica e/o Nuova Linea in affiancamento	FASCIA A D=70dBA/N=60dBA	FASCIA B D=65dBA/N=55dBA	FASCIA A D=70dBA/N=60dBA	FASCIA B D=65dBA/N=55dBA
Ricettori sensibili: (scuole D=50dBA, ospedali D=50dBA/N=40dBA, etc.)	Ambito di studio fino a 500m		A - Autostrade	
			Ca - Extraurbane principali	
			Cb - Extraurbane secondarie	
			FASCIA UNICA D=60dBA/N=55dBA	
			Db - Urbane di scorrimento	


FASCIA RICETTORI FRONTALIERI (300m)

AREE NON COMPRESSE NELL'AMBITO DI STUDIO

EDIFICI IMPATTATI Edificio con esubero in facciata Edificio con esubero in facciata e intervento diretto

LOCALIZZAZIONE MITIGAZIONI

BA-X= Codifica comune
YY=n= progressivo intervento
BA-X-YY
H-ZZ
H= Codifica altezza (m) - "M" su muro - "PP" su piano del ferro
ZZ= lunghezza (m)

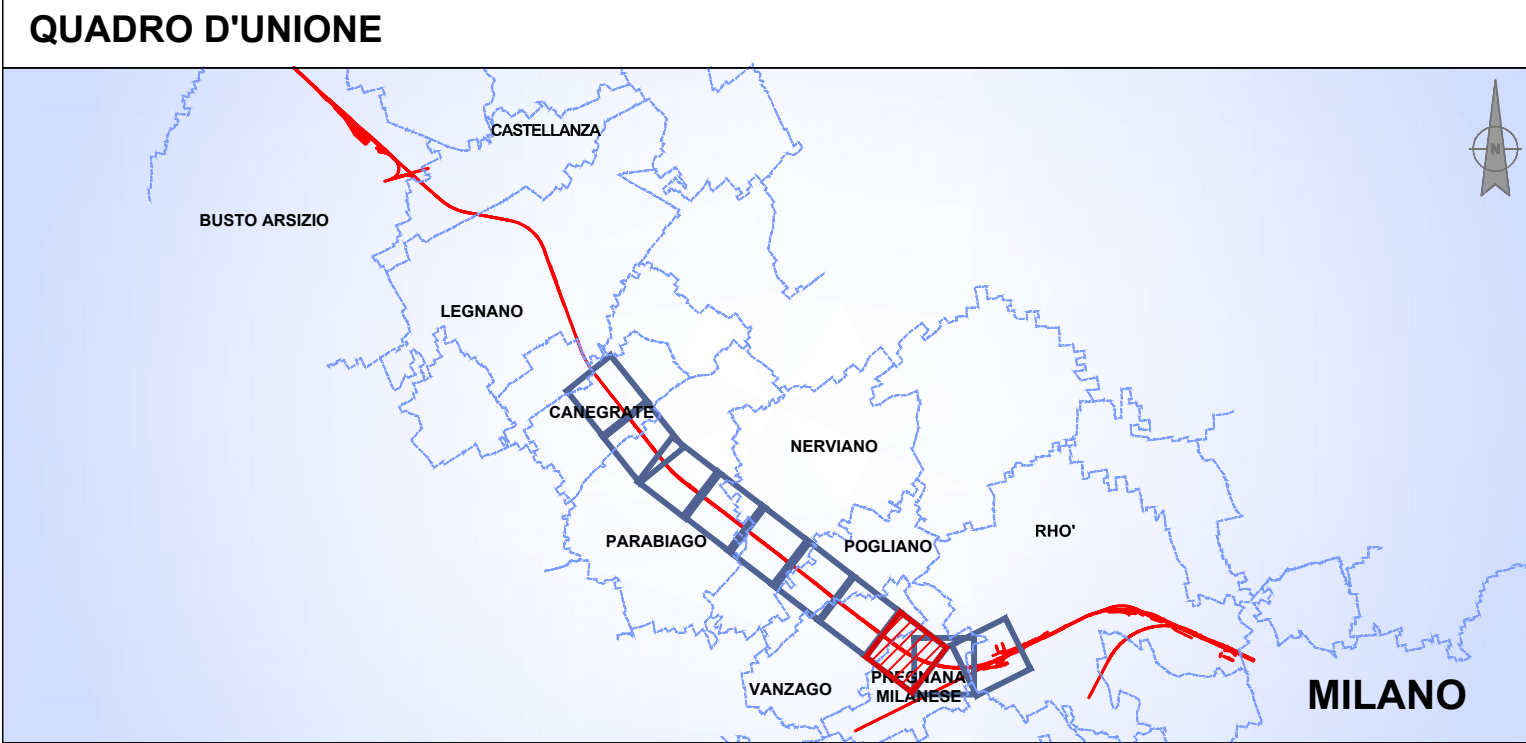

COMMITTENTE: **RFI**
RETE FERROVIARIA ITALIANA
GRUPPO FERROVIE DELLO STATO ITALIANE

DIREZIONE LAVORI: **ITALFERR**
GRUPPO FERROVIE DELLO STATO ITALIANE

APPALTATORE: **Impresa Luigi Notari spa**

MANDATARI: **UADRIO**
CONSTRUTTORI S.p.A. **SIFEL** **CP**
Costruzioni Linee ferroviarie S.p.A.

PROGETTAZIONE: **ALPINA** **STEP** **INTEL engineering** **nexteco**
Ingegneria e Management (sistemi integrati)

PROGETTO ESECUTIVO

POTENZIAMENTO DELLA LINEA RHO - ARONA
TRATTA RHO - GALLARATE
QUADRUPLICAMENTO RHO - PARABIAGO E RACCORDO Y

STUDIO ACUSTICO
Localizzazione delle barriere antirumore e individuazione dei conflitti TAV 3/10

APPALTATORE Il Direttore Tecnico Geom. Silvano Ferrazzano <i>Silvano Ferrazzano</i>		SCALA: 1:2000						
COMMESSA	LOTTO	FASE	ENTE	TIPO DOC.	OPERA/DISCIPLINA	PROGR.	REV.	
LN05	32	E	ZZ	P6	IM0004	003	B	
Rev.	Descrizione	Redatto	Data	Verificato	Data	Approvato	Data	Autorizzato Data
A	Emissione esecutiva	A.C. BERTETTI	19/07/2024	E. BREGANTIN	19/07/2024	A. FAVA	19/07/2024	Det. Ing. Alessandro Barresi Autografo n. 457/99 -155 foglio numero 4 di 285 a foglio 4 22/10/2024
B	Revisione a seguito R.I.V.	A.C. BERTETTI	22/10/2024	E. BREGANTIN	22/10/2024	A. FAVA	22/10/2024	
File: LN0532EZZP6IM0004003B.dwg								n.Elabor.: