


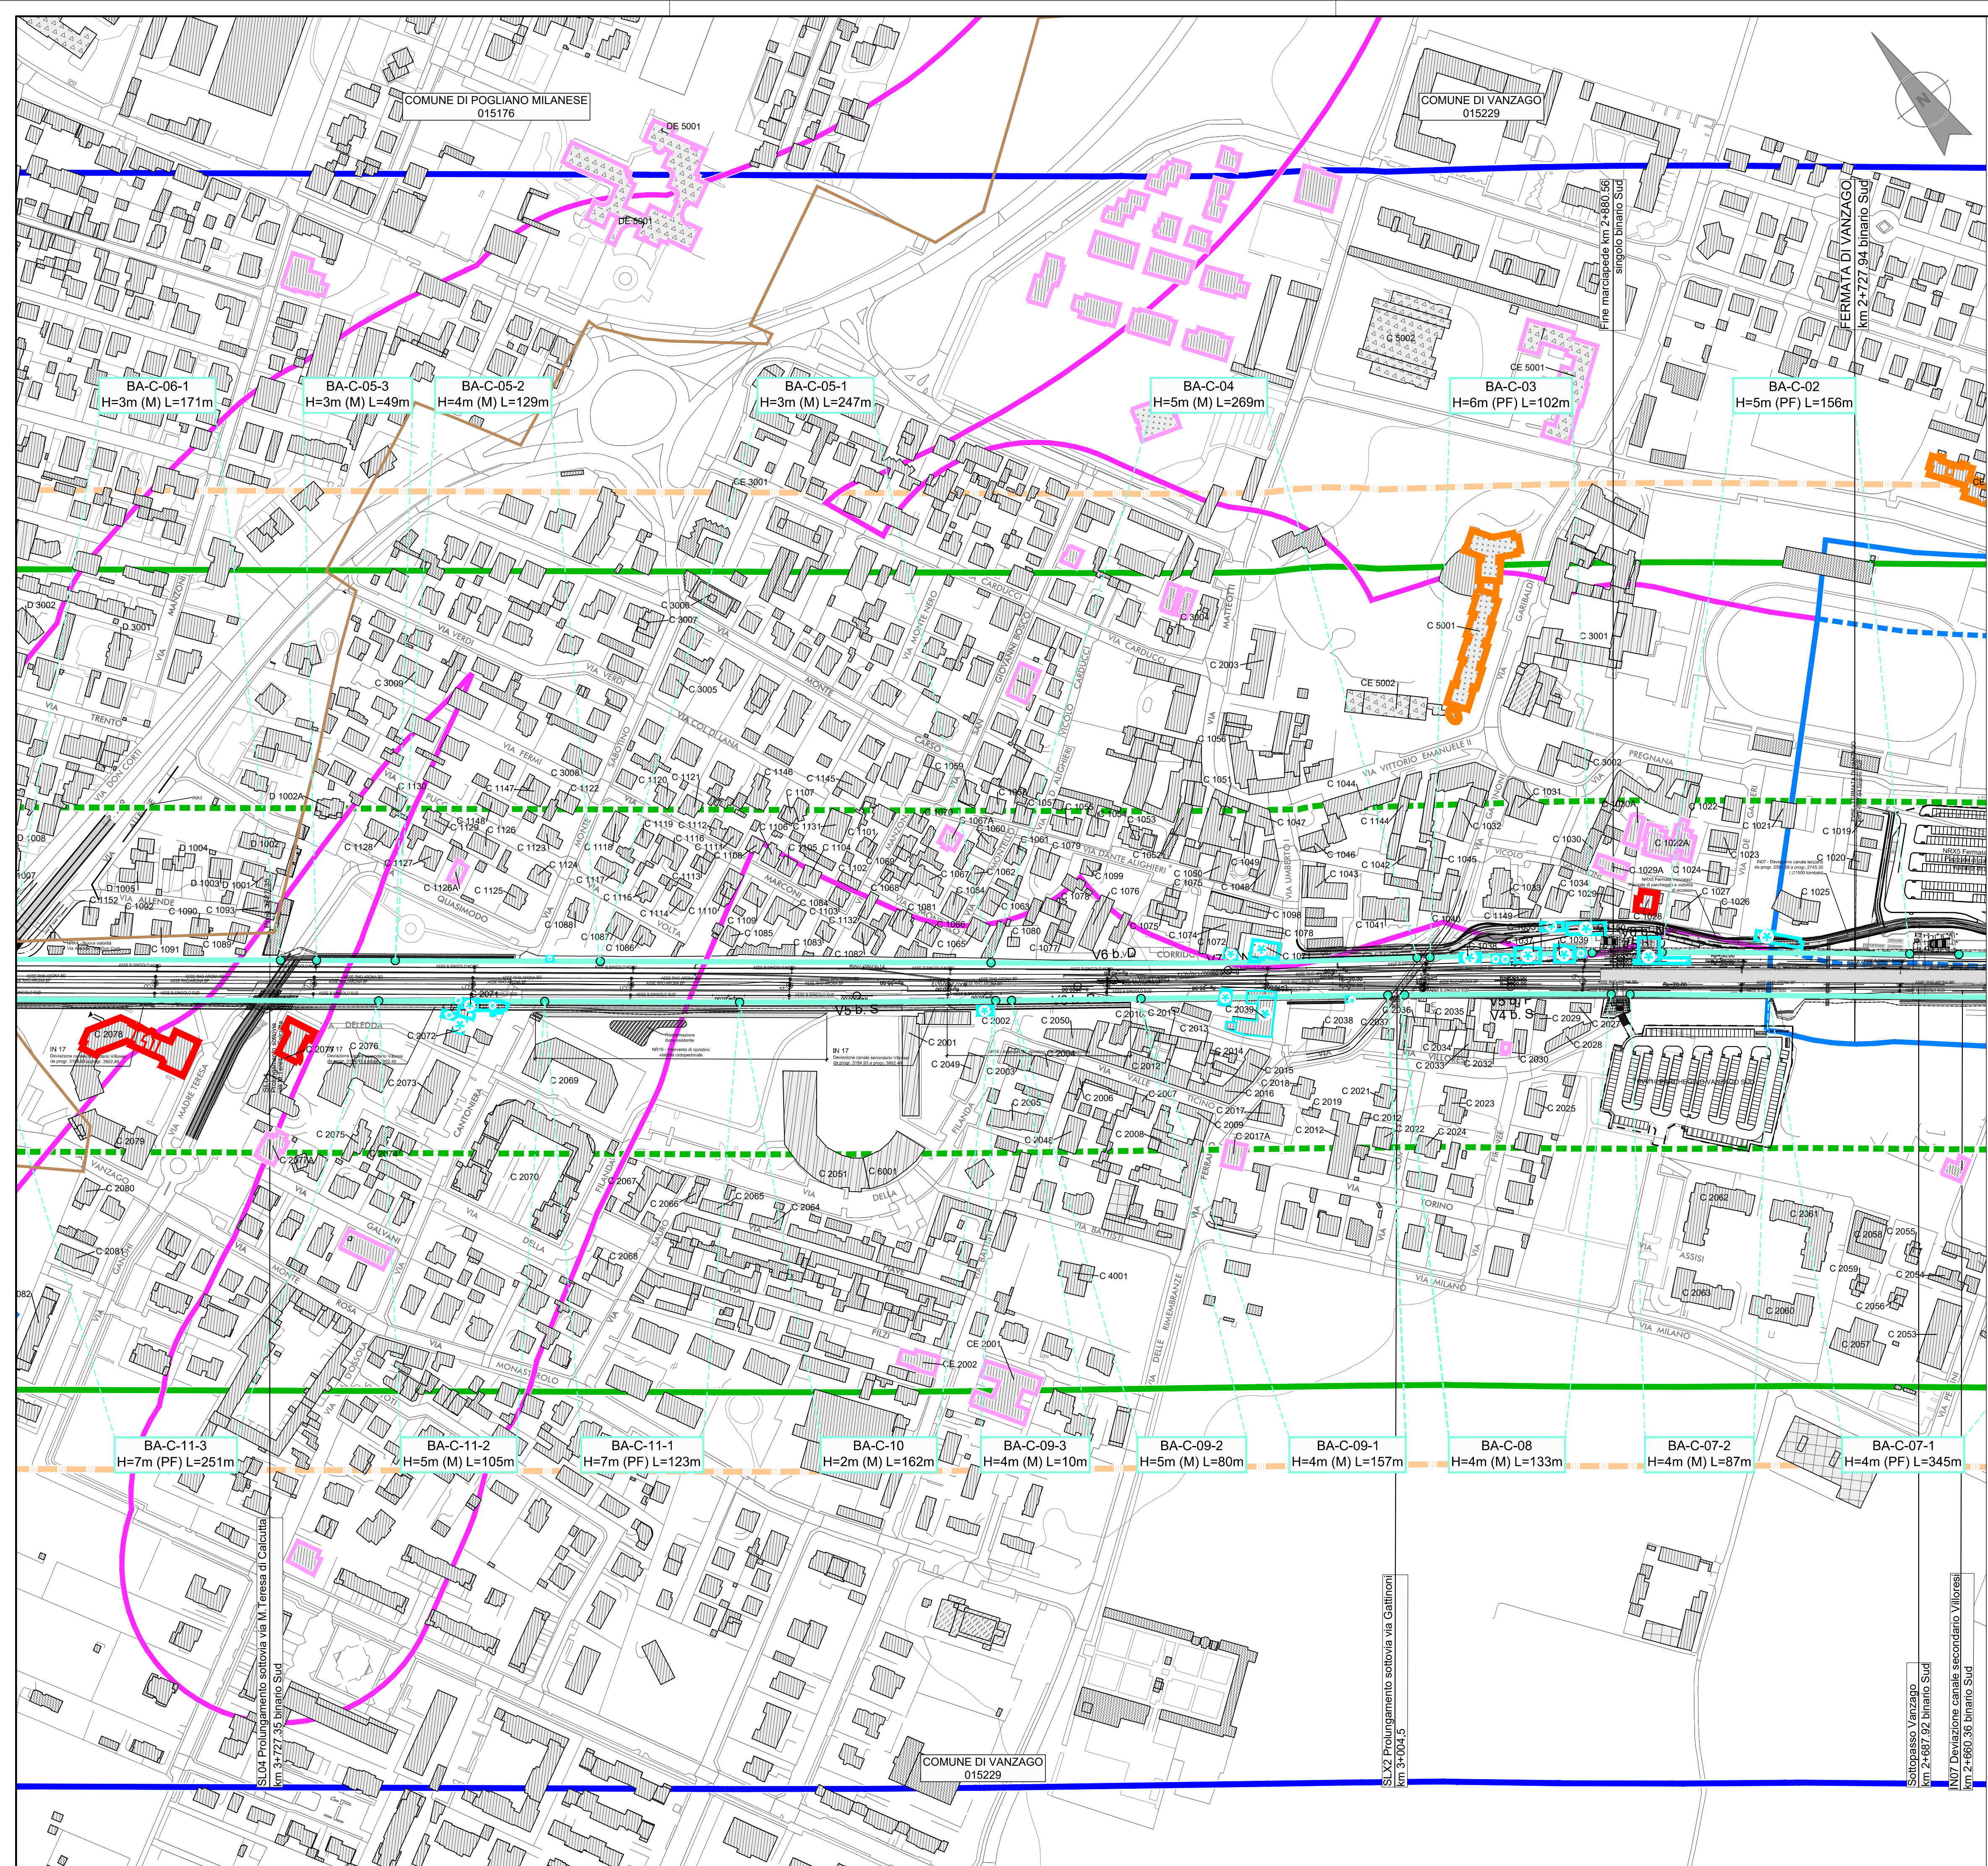

LEGENDA

SIMBOLOGIA

Edifici nuovi/integrati rispetto a PD

Edifici demoliti

Confine Comunale

CODICE RICETTORI

X YZZZ (numero riceettore)

DESTINAZIONI D'USO DEI FABBRICATI

Edificio residenziale o assimilabile

Edificio commerciale/terziario

Edificio ospedaliero

Altro

Edificio produttivo

Edificio scolastico

Edificio di culto

INFRASTRUTTURE FERROVIARIE DPR459/98

	FASCIA A D=700BA/N=600BA	FASCIA B D=650BA/N=550BA
Linea Storica e/o Nuova Linea in affiancamento		
Ricettori sensibili: (scuole D=50dBA, ospedali D=50dBA/N=40dBA, etc.)		

INFRASTRUTTURE STRADALI DPR142/04

	FASCIA A D=700BA/N=600BA	FASCIA B D=650BA/N=550BA
A - Autostrade		
Ca - Extraurbane principali		
Cb - Extraurbane secondarie		
Db - Urbane di scorrimento		

FASCIA RICETTORI FRONTALIERI (300m)

AREE NON COMPRESSE NELL'AMBITO DI STUDIO

EDIFICI IMPATTATI

Edificio con esubero in facciata

Edificio con esubero in facciata e intervento diretto

LOCALIZZAZIONE MITIGAZIONI

BA Fase Funzionale Minima

Quadruplicamento

Rho-Parabiago e Raccordo Y

BA-X= Codifica comune

YY= progressivo intervento

BA-X-YY

H-ZZ

H= Codifica altezza (m)

TM su muro

PP su piano del ferro

ZZ= lunghezza (m)

QUADRO D'UNIONE

COMMITTENTE:

RFI
RETE FERROVIARIA ITALIANA
GRUPPO FERROVIE DELLO STATO ITALIANE

DIREZIONE LAVORI:

ITALFERR
GRUPPO FERROVIE DELLO STATO ITALIANE

APPALTATORE:

Impresa Luigi Notari spa

MANDANTI:

UADRIO
CONSTRUTTORI S.p.A.

SIFEL

CP
Costruzioni Linee ferroviarie S.p.A.

PROGETTAZIONE:

ALPINA

MANDANTI:

STP

INTEL engineering

nexteco
Ingegneria e Management
Sistemi Integrati

PROGETTO ESECUTIVO

POTENZIAMENTO DELLA LINEA RHO - ARONA
TRATTA RHO - GALLARATE
QUADRUPPLICAMENTO RHO - PARABIAGO E RACCORDO Y
STUDIO ACUSTICO
Localizzazione delle barriere antirumore e individuazione dei conflitti TAV 4/10

APPALTATORE		SCALA:					
Il Direttore Tecnico Geom. Silvano Ferrazzano		1:2000					
COMMESSA	LOTTO	FASE	ENTE	TIPO DOC.	OPERA/DISCIPLINA	PROGR.	REV.
LN05	32	E	ZZ	P6	1M0004	004	B

Rev.	Descrizione	Redatto	Data	Verificato	Data	Approvato	Data	Autorizzato Data
A	Emissione esecutiva	A.C. BERTELLI	19/07/2024	E. BREGANTIN	19/07/2024	A. FAVA	19/07/2024	
B	Revisione a seguito R.I.V.	A.C. BERTELLI	22/10/2024	E. BREGANTIN	22/10/2024	A. FAVA	22/10/2024	

File: LN0532EZZP6IM0004004B.dwg

n.Elabor.: