Fase 0 - Planimetria Stato Attuale "FV02"
Scala 1:500

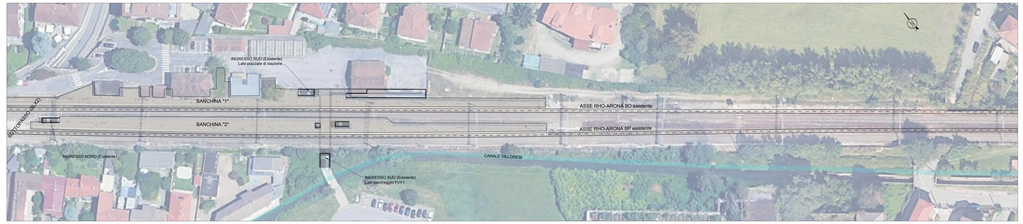

Fase 1 - Planimetria di cantierizzazione "FV02"
Scala 1:500

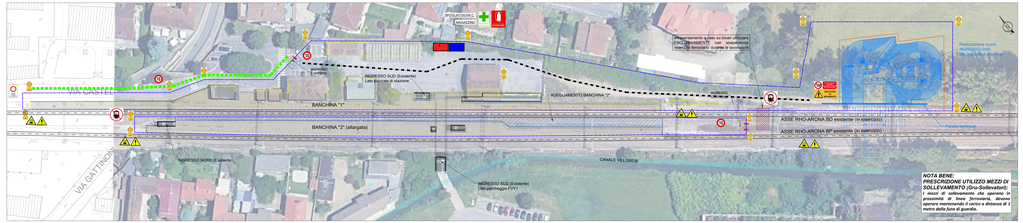

Fase 2 - Planimetria di cantierizzazione "FV02"
Scala 1:500

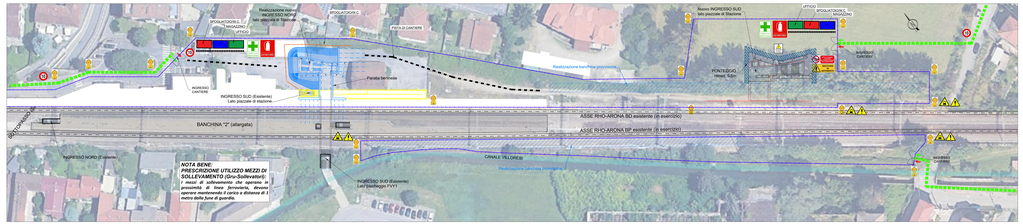

Fase 3 - Planimetria di cantierizzazione "FV02"
Scala 1:500

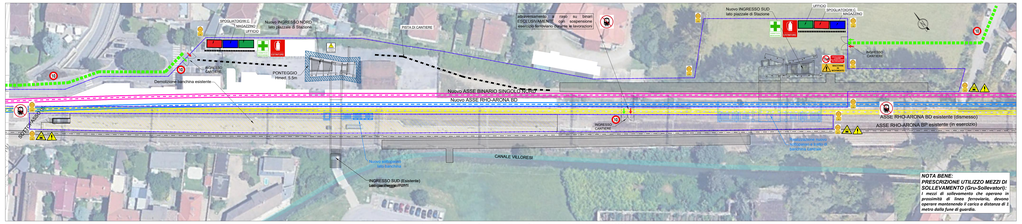

Fase 4 - Planimetria di cantierizzazione "FV02"
Scala 1:500

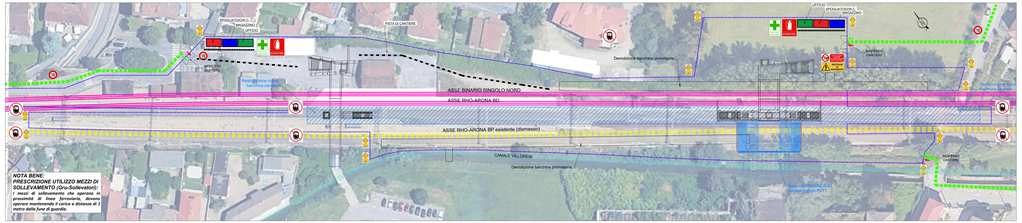

Fase 5 - Planimetria di cantierizzazione "FV02"
Scala 1:500

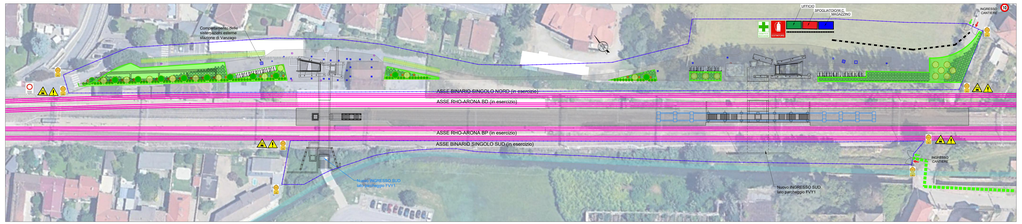

SEGNALETICA DI SICUREZZA


TIPOLOGICO RECINZIONI DI CANTIERE

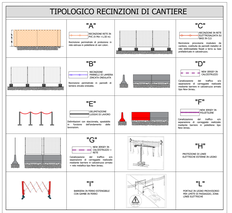

LEGENDA SIMBOLI

- Area di intervento
- Viabilità di accesso all'area di cantiere
- Accesso pedonale
- Accesso carrabile
- Viabilità Principale
- Viabilità interna cantiere
- Polo di cantiere
- Uffici / spogliatoi / Servizi igienici
- Magazzino
- WC chimico

CASSETTA DI PRONTO SOCCORSO

OLTRE GLI ADDETTI ALLE LAVORAZIONI DOVRANNO INDOSSARE TUTTE ALTA VISIBILITA' CON STRISCE GIALLE/ARANCIO (DIVISIONE CON MARCHE CE)

NOTA BENE:
PRESCRIZIONE UTILIZZO MEZZI DI SOLLEVAMENTO (Gru-Sollevatori):
I mezzi di sollevamento che operano in prossimità di linea ferroviaria, devono operare mantenendo il carico a distanza di 1 metro dalla fune di guardia.

KEY - PLAN

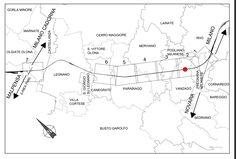

FASE ALLESTIMENTO AREA DI LAVORO

FASE ALLESTIMENTO BARACCAMENTI (e/o materiale vario)

FASE di SCAVO

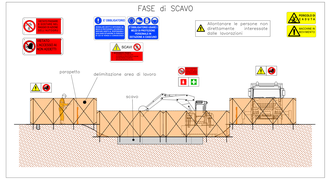

REALIZZAZIONI MICROPALI E CORDOLO

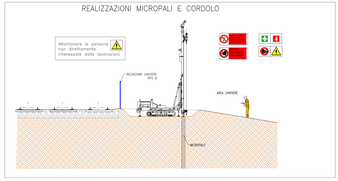

FASE GETTO SOLETTA / PLATEA

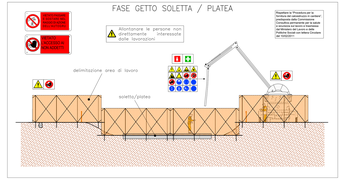
Allontanare le persone non direttamente interessate dalle lavorazioni
delimitazione area di lavoro
soletta/platea
