

COMMITTENTE:



PROGETTAZIONE:



## INFRASTRUTTURE FERROVIARIE STRATEGICHE DEFINITE DALLA LEGGE OBIETTIVO N. 443/01

CUP: J31J05000010001

### PROGETTO DEFINITIVO

#### POTENZIAMENTO DELLA LINEA RHO-ARONA

#### TRATTA RHO – GALLARATE

#### QUADRUPLICAMENTO RHO – PARABIAGO E RACCORDO Y

#### ELABORATI GENERALI

Programma dei lavori

SCALA :

-


COMMESSA LOTTO FASE ENTE TIPO DOC. OPERA/DISCIPLINA PROGR. REV.


MDL1 30 D 53 PH CA0000 001 A

Revis.	Descrizione	Redatto	Data	Verificato	Data	Approvato	Data	Autorizzato	Data
A	Emissione esecutiva	M. Cociuti	nov '17	M. Cociuti	nov '17	S. Borelli	nov '17		

File:

n. Etab.:

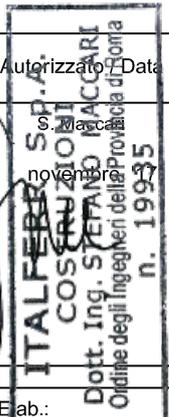

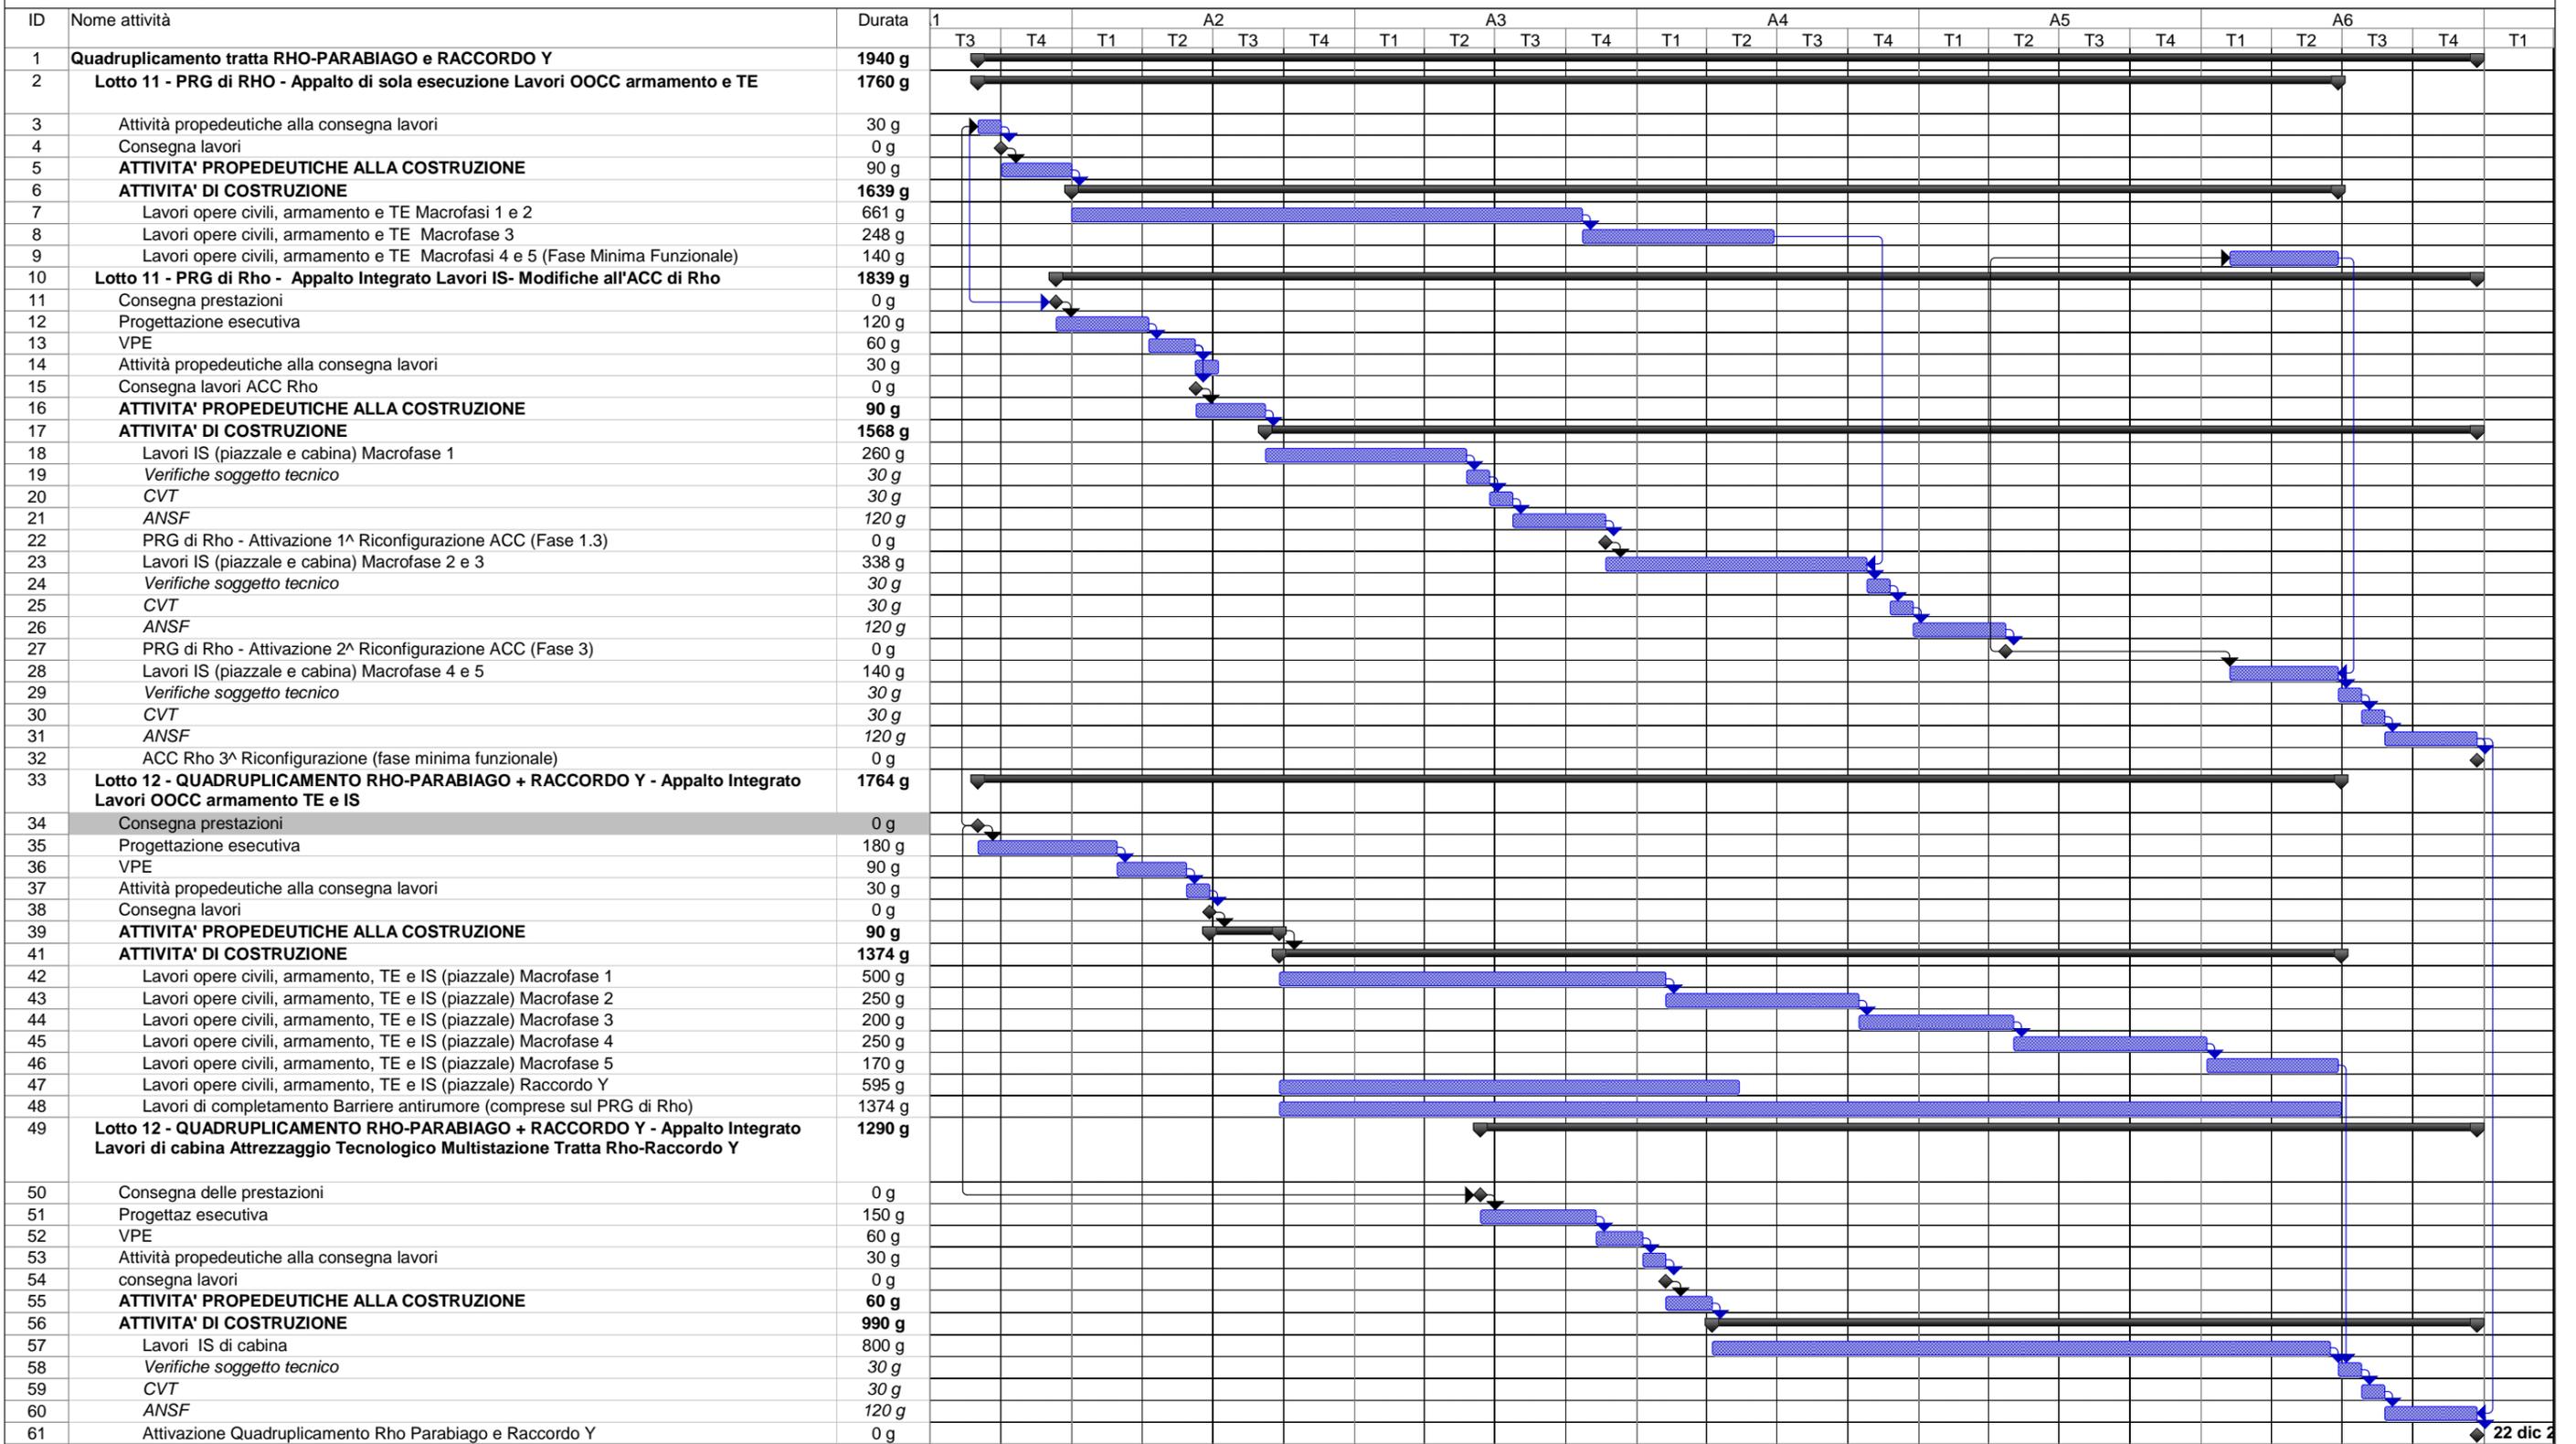

22 dic 2