


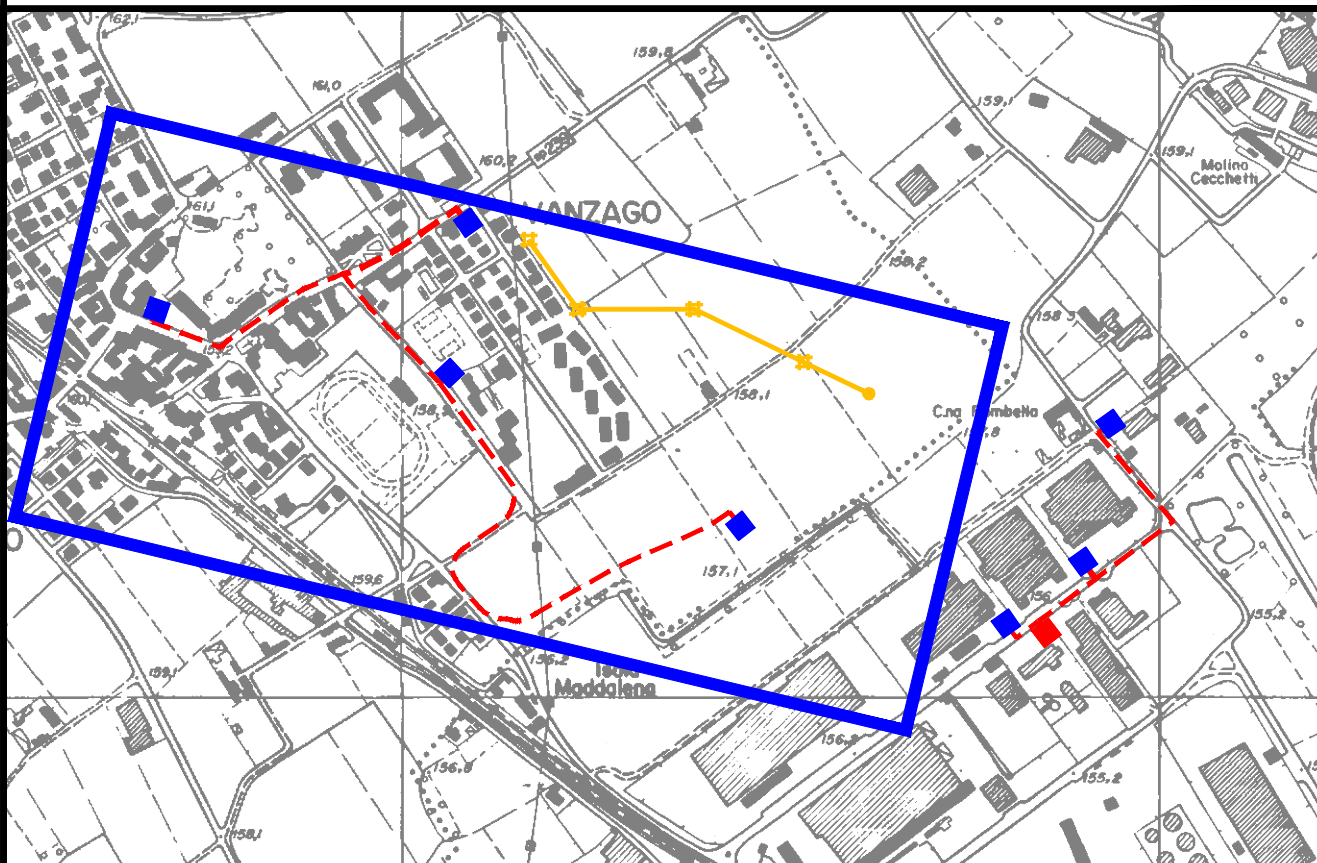

Corrisponde Tavolettta CTR Scala 1:10.000
Sez.: A6E1 Parabiago - B6A1 Rho

Il Responsabile
Fabio Musio

COORDINATE WGS84 INIZIALI (LON 8.99499 LAT 45.52695)
COORDINATE WGS84 FINALI (LON 9.0104 LAT 45.52316)

Il presente documento è sottoscritto con firma digitale ai sensi dell'art. 21 del d.lgs. 82/2005. La riproduzione dello stesso su supporto analogico è effettuata da Enel Italia srl e costituisce una copia integra e fedele dell'originale informatico, disponibile a richiesta presso l'Unità emittente.

Legenda

■	CABINA ELETTRICA IN PROGETTO (Le autorizzazioni per la costruzione della muratura sono a carico del cliente)	■	CABINA ELETTRICA ESISTENTE
---	LINEA MT INTERRATA IN PROGETTO	✱	TRALICCIO DA DEMOLIRE
---	LINEA MT AEREA IN CONDUTTORI NUDI DA DEMOLIRE	●	SOSTEGNO DA DEMOLIRE




Scala
C.I.
Data
05/11/2025
ODL
4963267


COMUNE DI VANZAGO (MI)

Posa elettrodotto a 15 kV in cavo interrato per allacciamento cabina n. 900150 in Via Vittorio Emanuele II, Via Garibaldi, Via del Lazzaretto, Via della Liberazione, Via Pregnana, Via I Maggio nel Comune di Vanzago (MI). Demolizione di un tratto di linea MT in conduttori nudi e relativi 5 sostegni.

Progetto		Autorizzazioni	
PRATICA	Tecnico Progettista	Visionato	Responsabile Area Tecnica
OFHK3062 Vanzago	Alberto Marchetti	Giovanni Zanotti	Fabio Musio



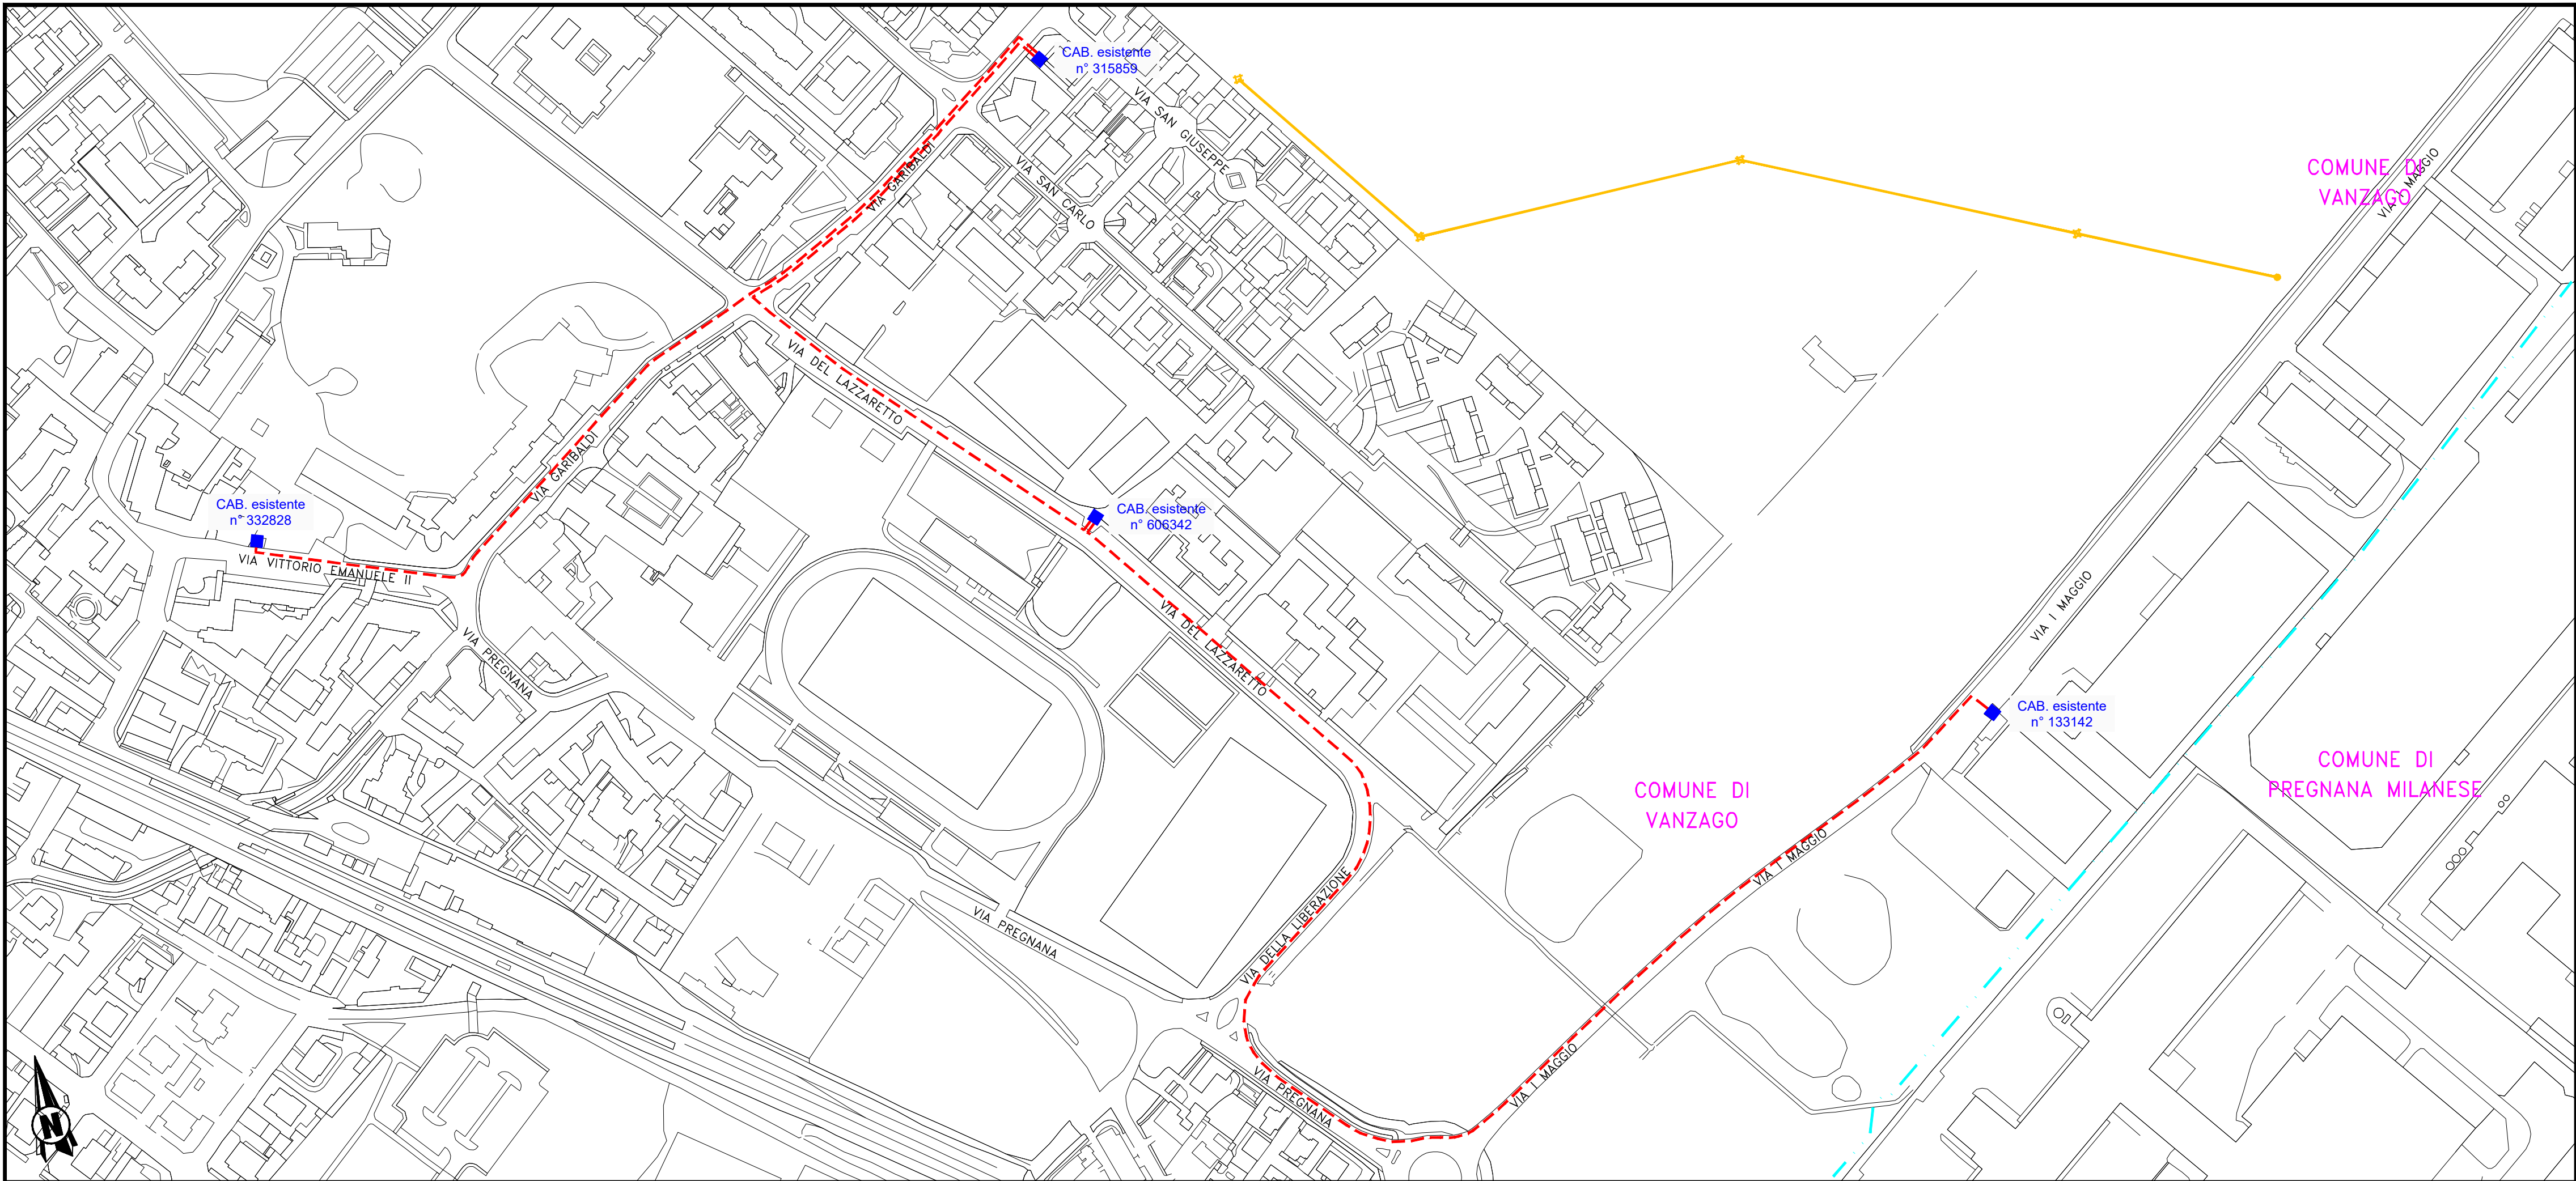

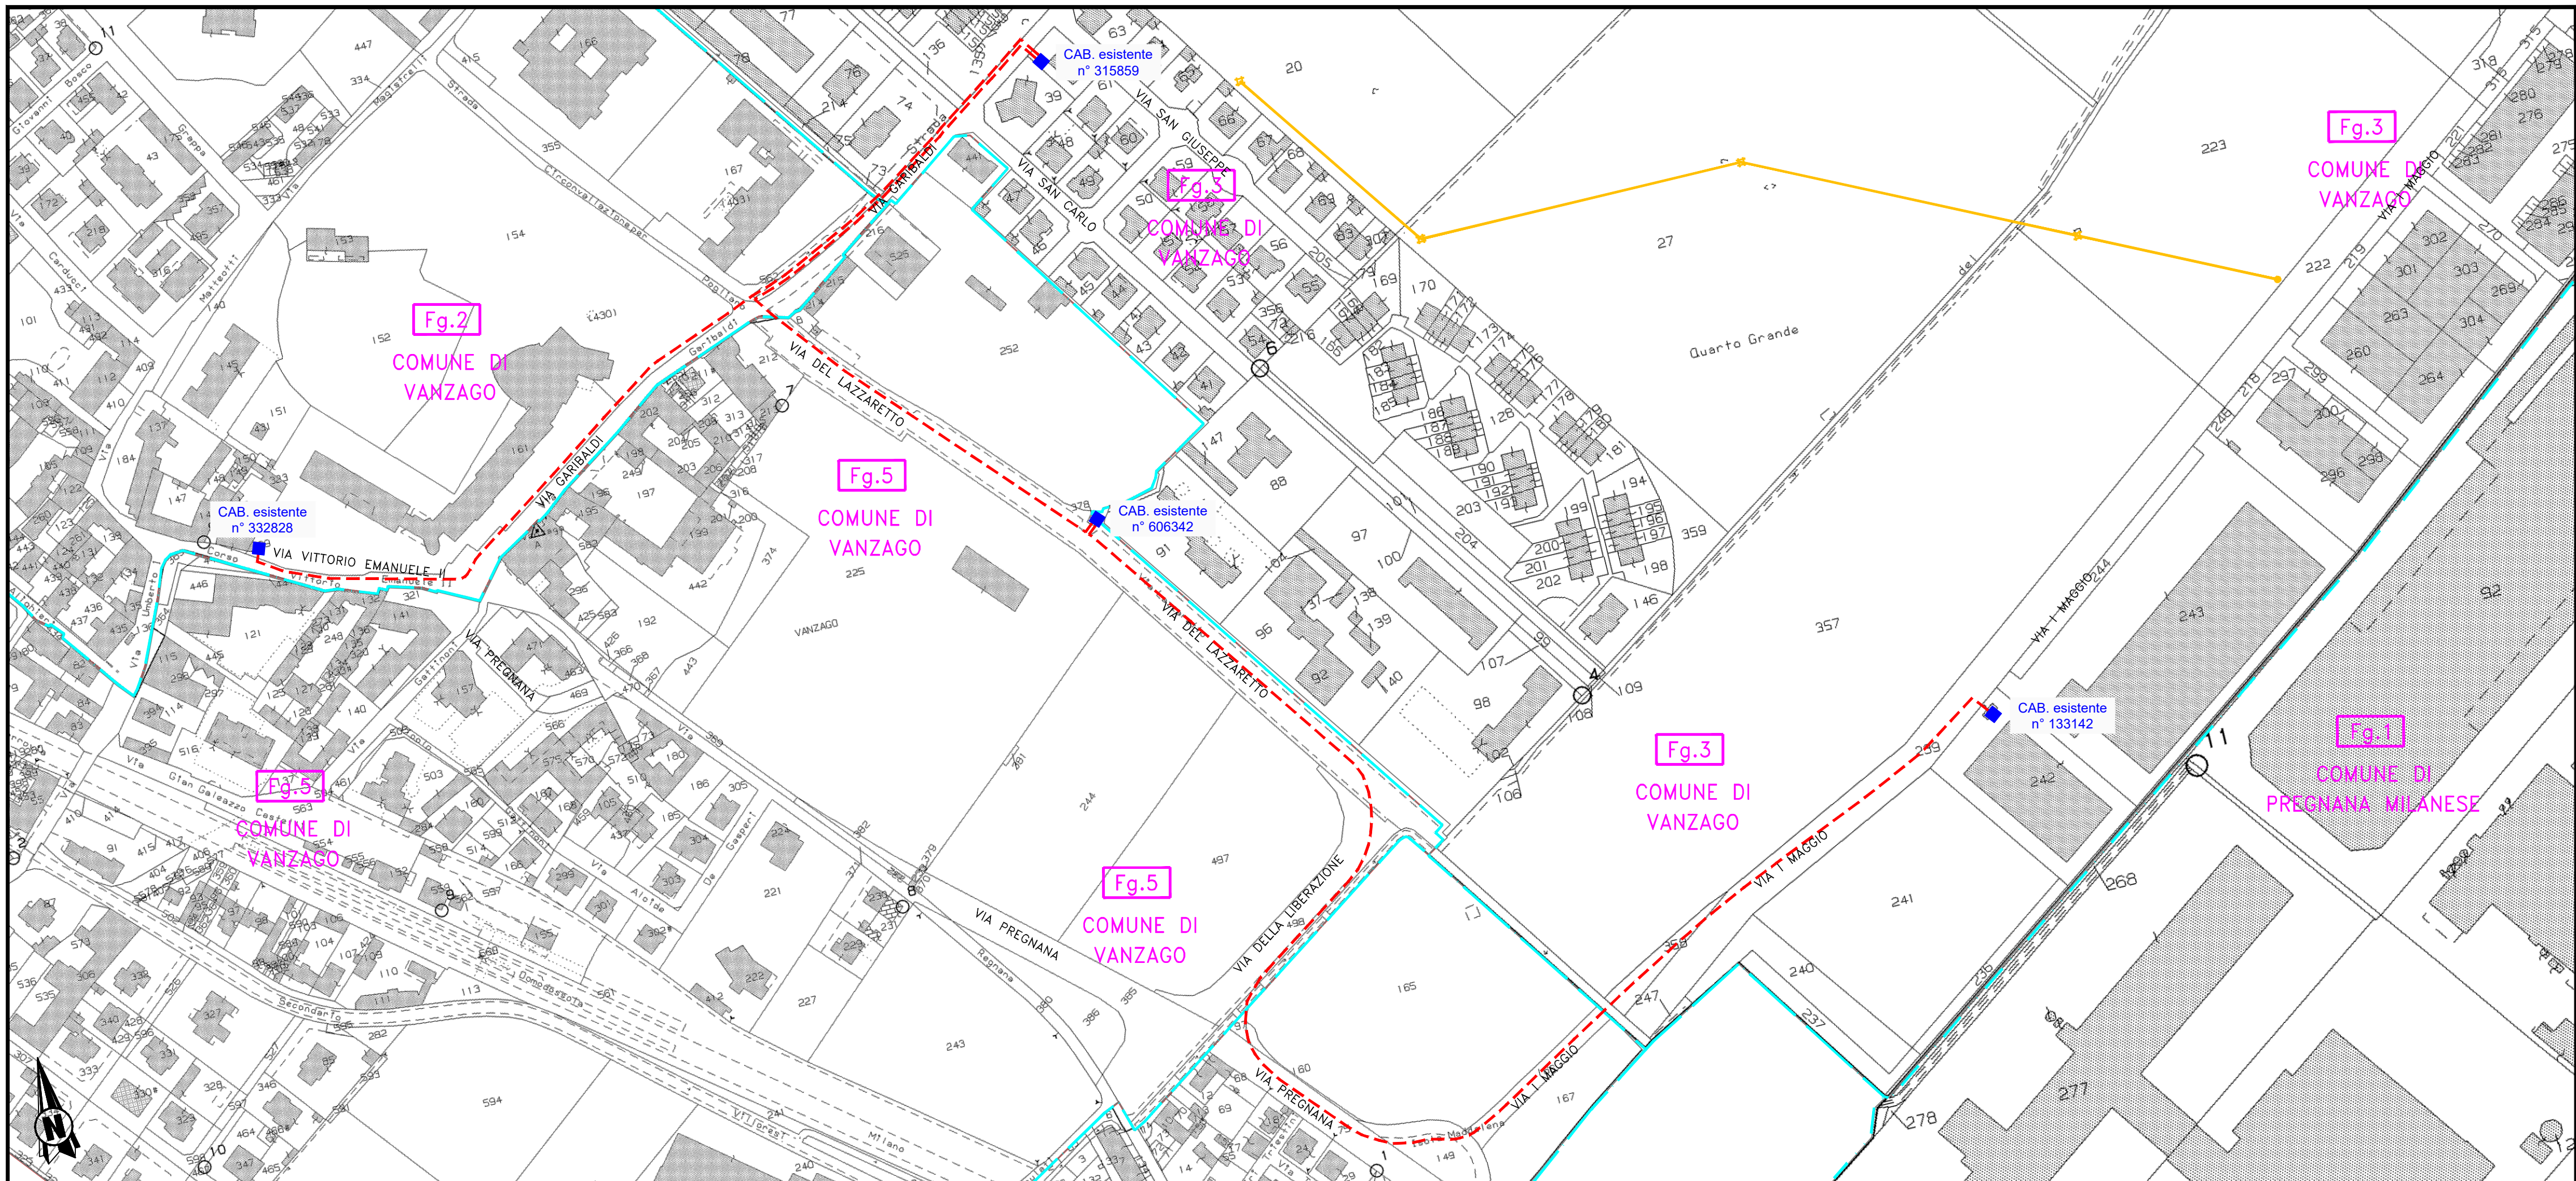

CARATTERISTICHE COSTRUTTIVE E DI ESERCIZIO

TENSIONE DI ESERCIZIO E CLASSE ISOLAMENTO A 15000 V


CORRENTE ALTERNATA TRIFASE ALLA FREQUENZA DI 50 Hz

IMPIANTO n.	LINEE 15000 V SVILUPPO IN m	CONDUTTORE TIPO
1	1620	A

– LINEA MT IN CAVO INTERRATO

CONDUTTORE TIPO	TIPO E SEZIONE CONDUTTORE	DIAMETRO ESTERNO mm	MASSA Kg/Km	PORTATA AMPERE
A	CAVO ELICATO Al 3x1x240 mm ²	110	4370	380
B	CAVO ELICATO Al 3x1x185 mm ²	81	4800	360
C	CAVO ELICATO Cu 3x1x240 mm ²	110	12500	520

PARTICOLARE SEZIONE DELLO SCAVO

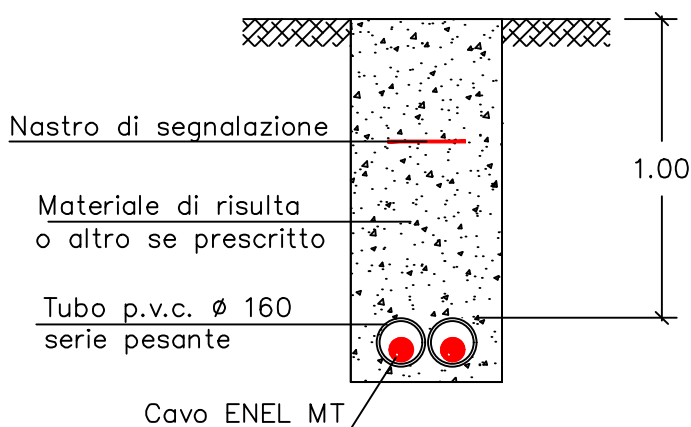

PARTICOLARE SEZIONE DELLO SCAVO

